




PIANTA PIANO QUARTO_STATO FUTURO_SCALE 1:100

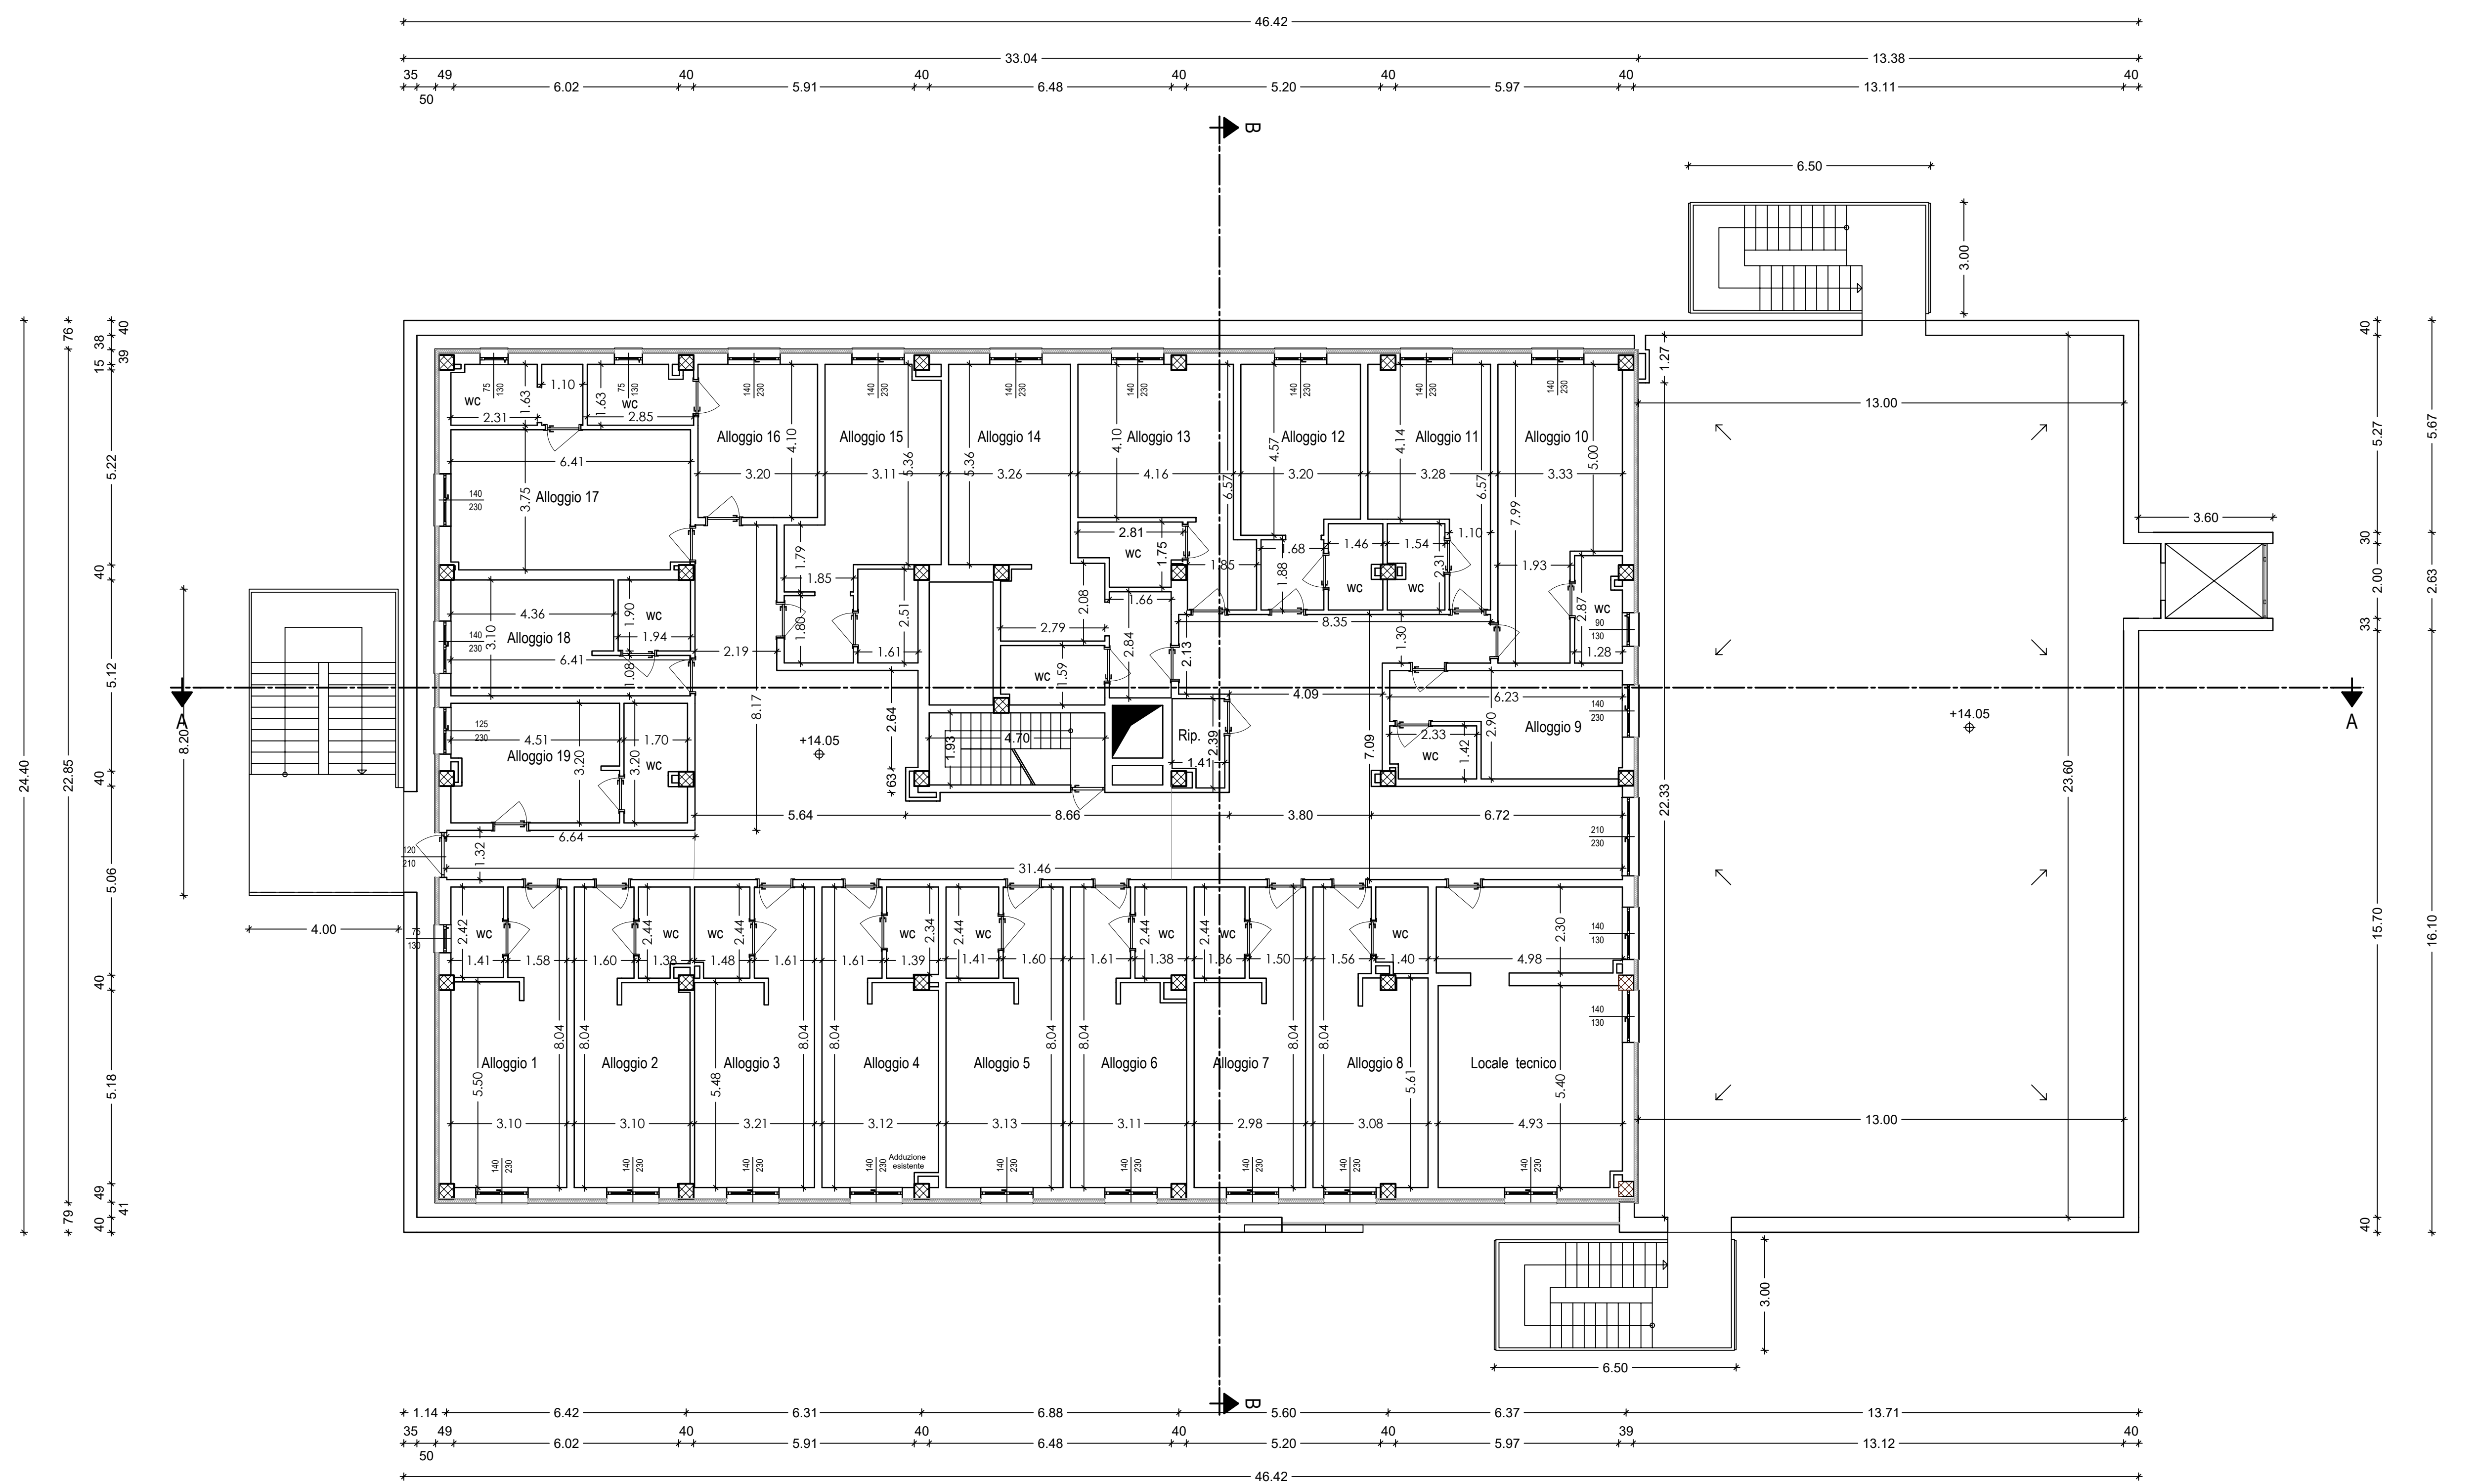


COPERTURA_STATO FUTURO_SCALE 1:100

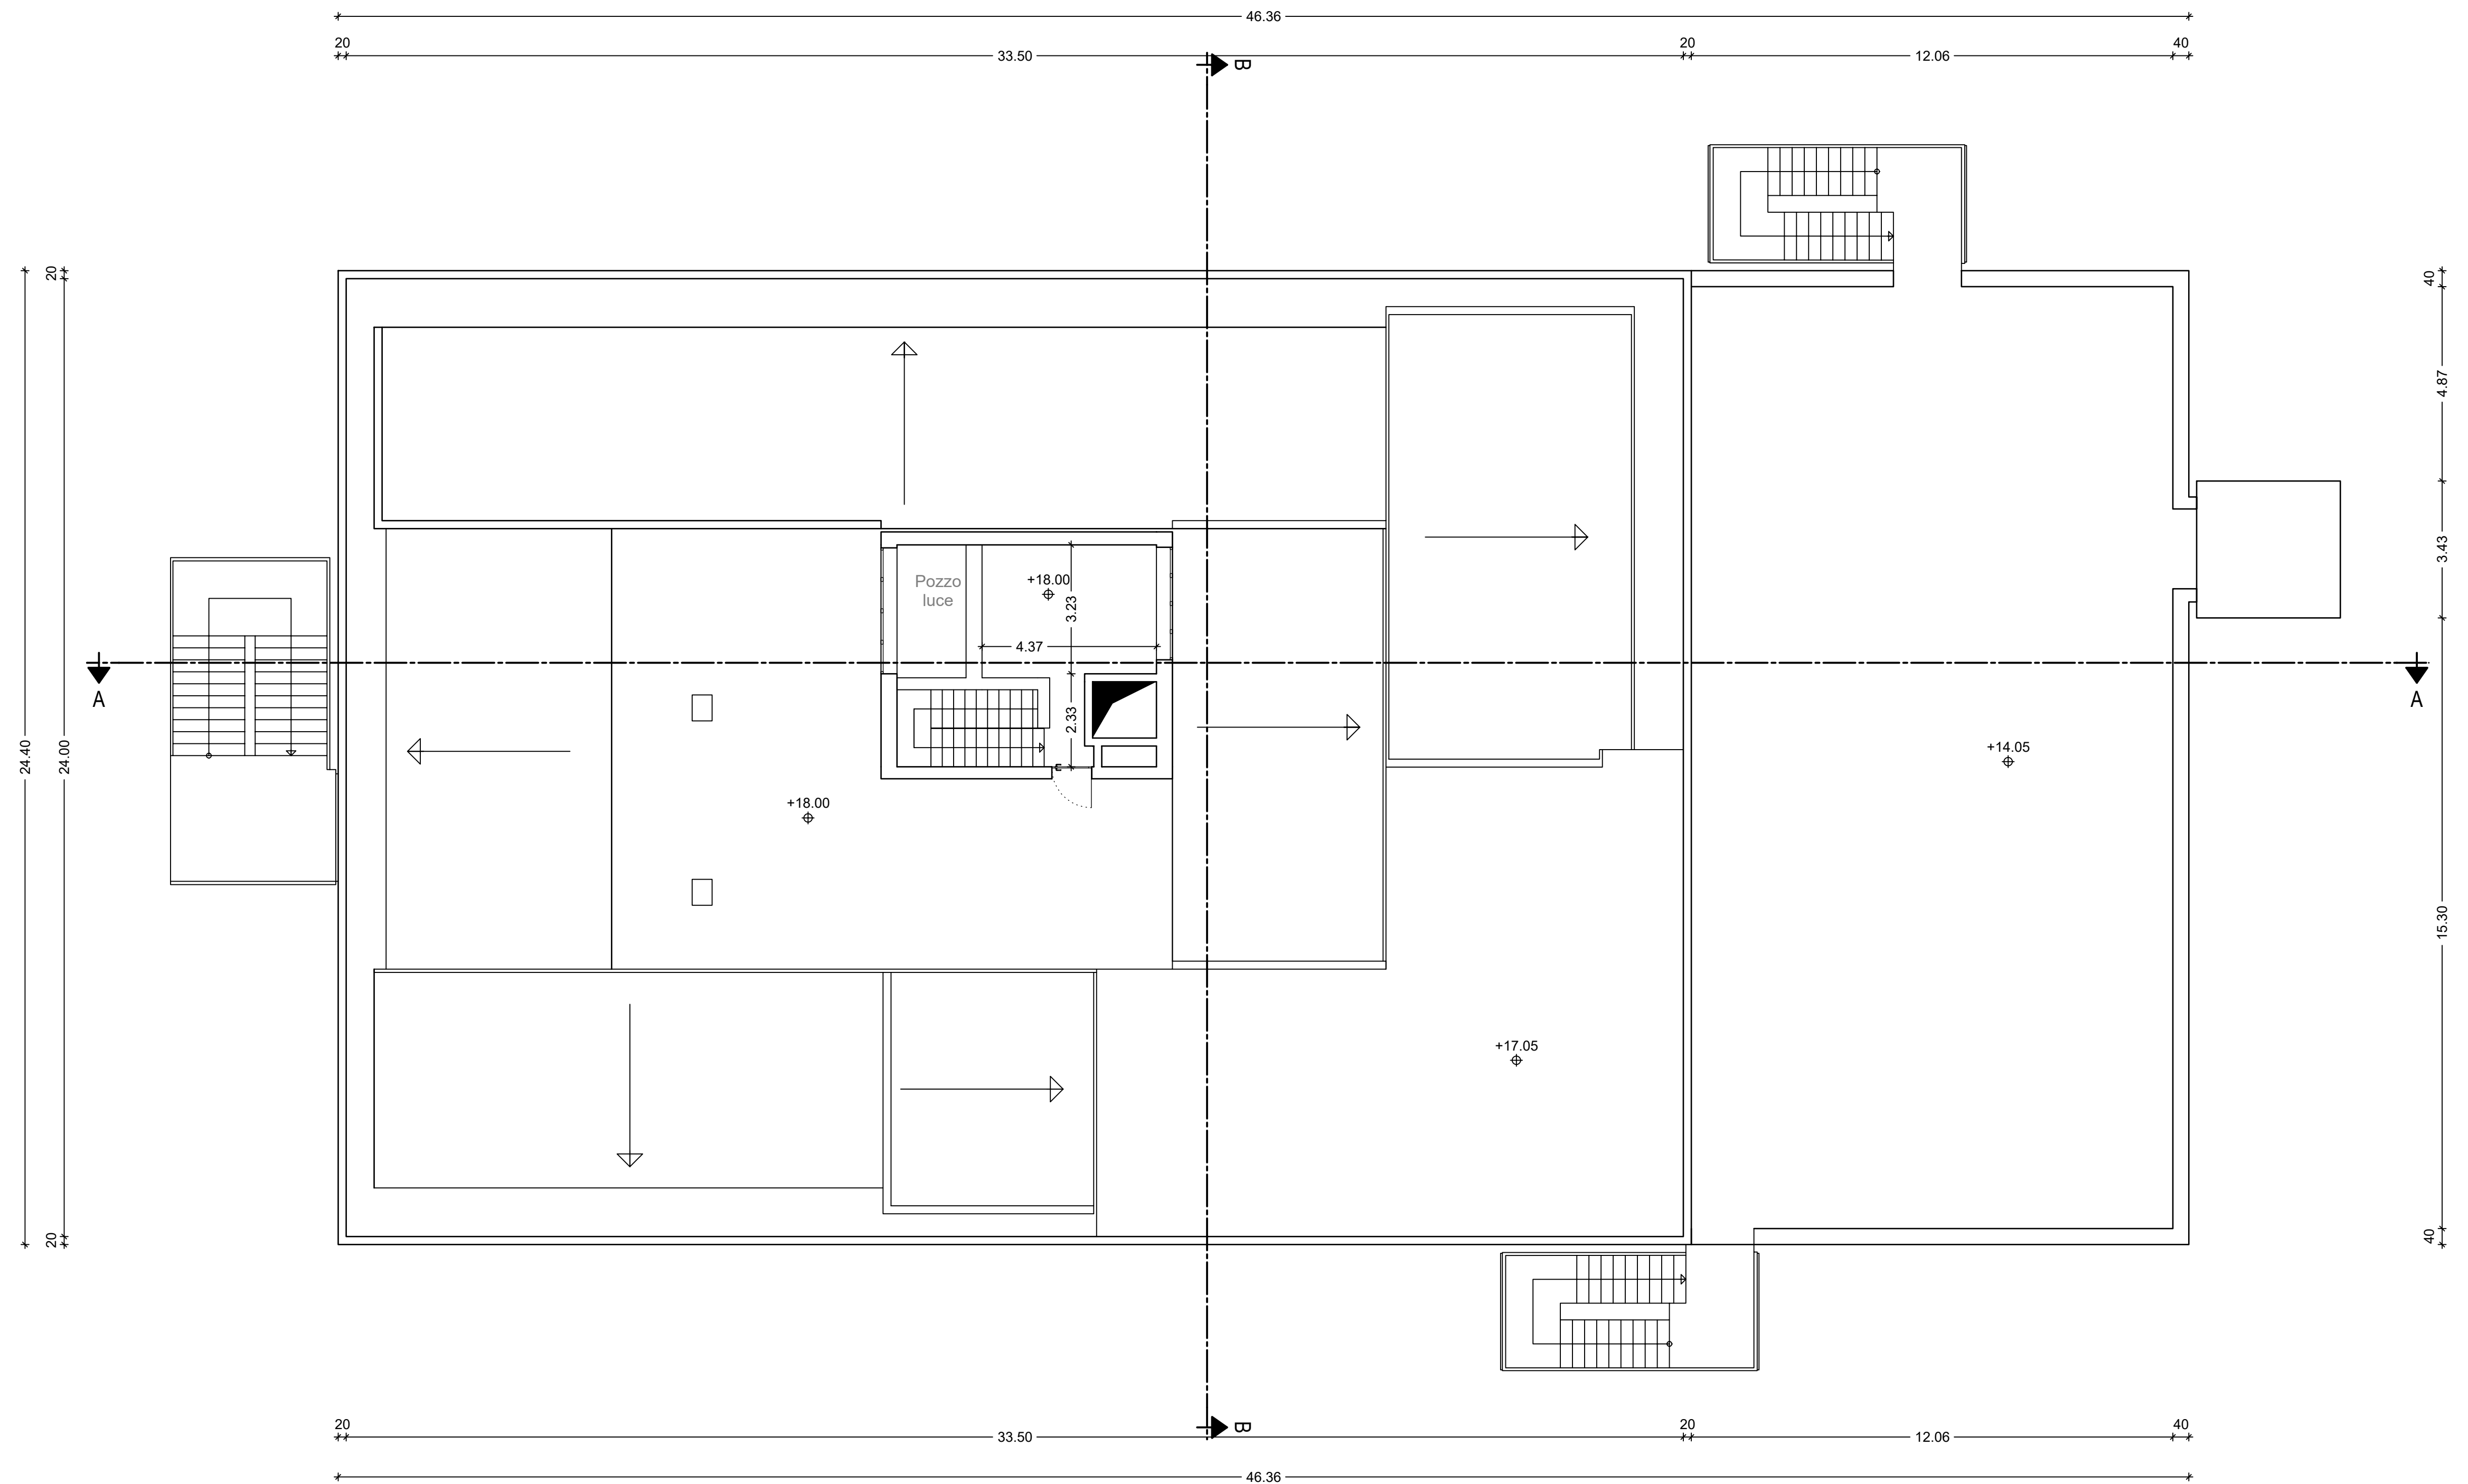

PARTICOLARE DELLA SCALA PIANO TERRA
STATO FUTURO_SCALE 1:100

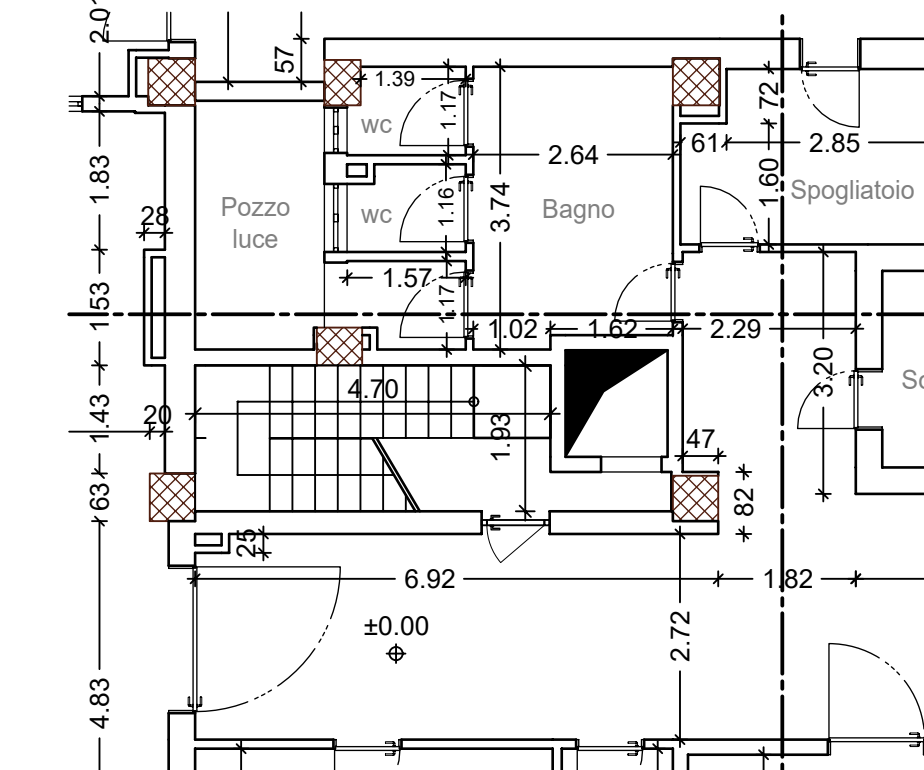

PARTICOLARE DELLA SCALA PIANI 1-2-3
STATO FUTURO_SCALE 1:100

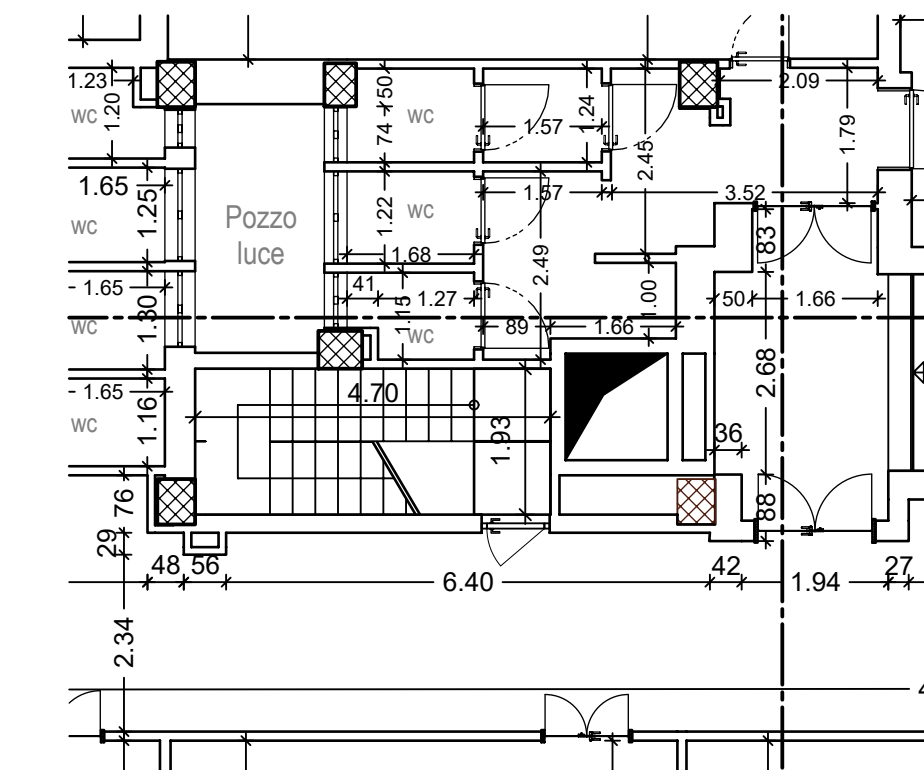

Rif./Rev.	Progetto	Data	Redattore
	Bozza		
	Preliminare		
	Definitivo	28.02.2017	Ing. Francesco Fanigliulo
	Esecutivo	02.12.2020	Ing. Francesco Fanigliulo
Nr. Tav.:	06/A	Scala:	1:100
Rev. 01			


Contenuto Tavola:
Stato Futuro Piano Quarto e Copertura
Particolare apertura porta scala Piani 1, 1, 2 e 3

Progetto:
COMPLETAMENTO ADEGUAMENTO SISMICO
IPSSAR DI CASTROVILLARI

Impresa Esecutrice:

Rif./Rev.	Tavola Sostitutiva	Data	Redattore

Collaboratore/i

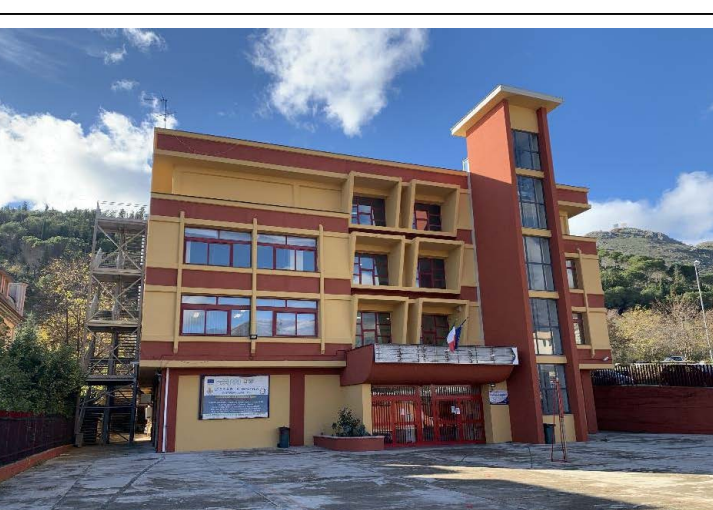

Approvazioni

Progettista
dr.ing. Francesco Fanigliulo
via L. Ariosto, 34 - 87100 Cosenza

Direttore dei Lavori