



**SETTORE EDILIZIA
SCOLASTICA - ESPROPRI**

**LAVORI DI RIFACIMENTO E
COIBENTAZIONE COPERTURA
IPSA DI CASTROVILLARI**

TAVOLA N° 03

SCALA 1:500

Data: APRILE 2019

PLANIMETRIE INDICAZIONI INTERVENTI

PROGETTAZIONE INTERNA - SETTORE EDILIZIA SCOLASTICA

PROGETTISTI

Dott. Geom. Emilio Iantorno

COORDINATORE PER LA SICUREZZA

Ing. Piero Francesco Farfalla

GEOLOGO


DIRETTORE DEI LAVORI

Dott. Geom. Emilio Iantorno


RESPONSABILE DEL PROCEDIMENTO

Dott. Geom. Emilio Iantorno


pianta copertura stato di fatto

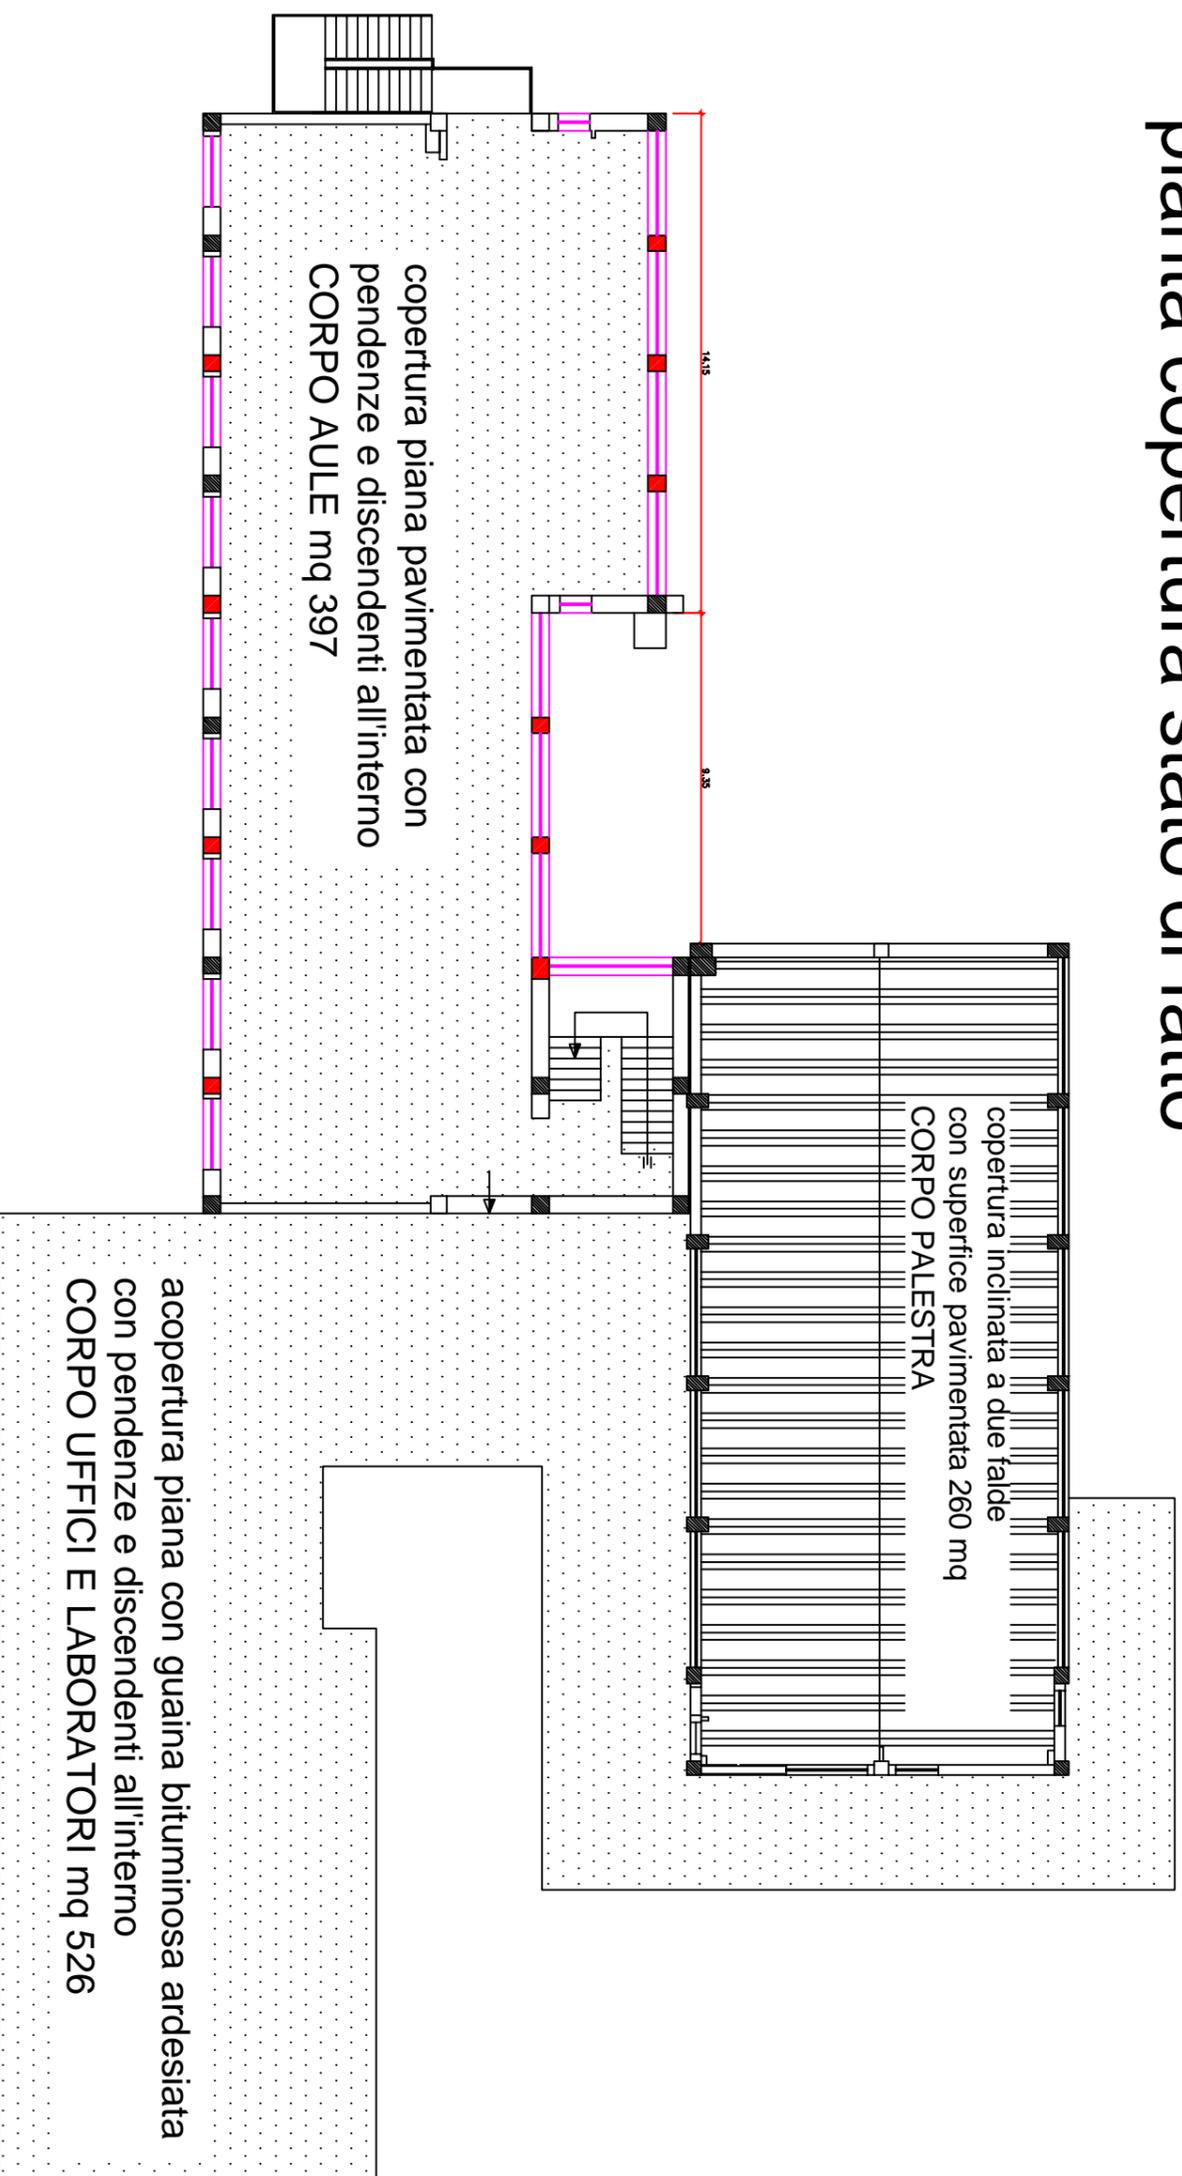


pianta copertura stato di progetto

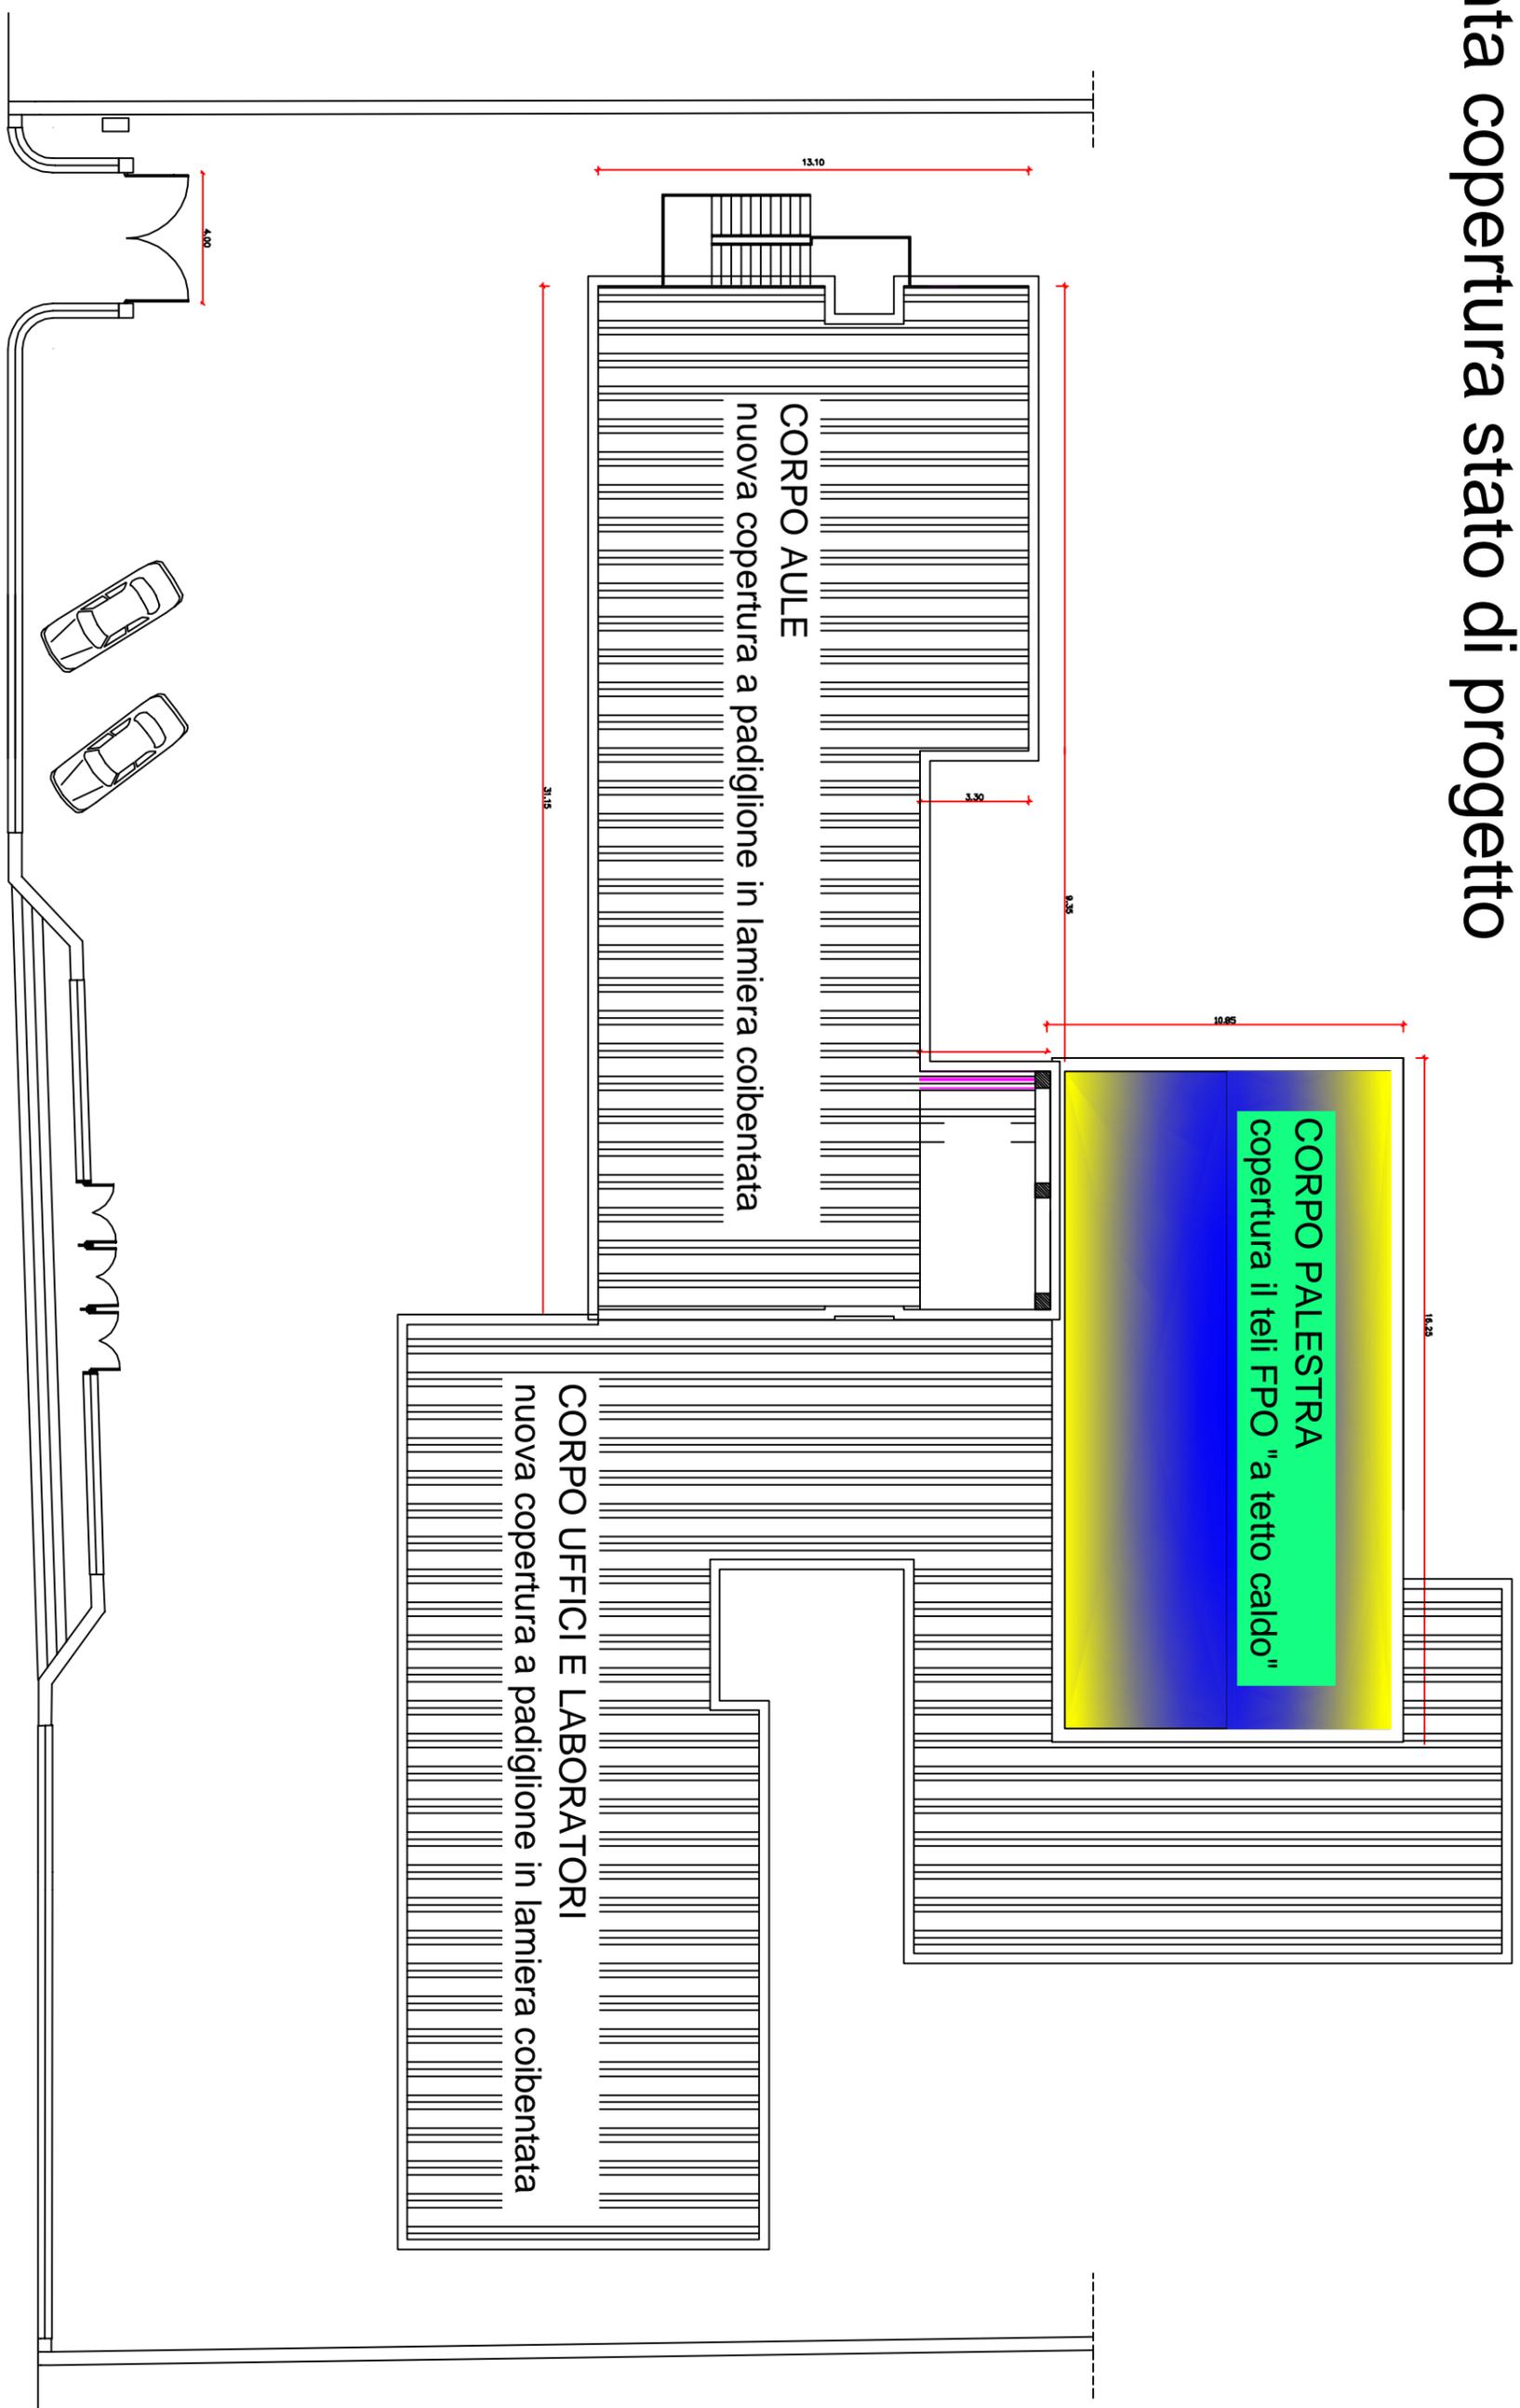


prospetto nord

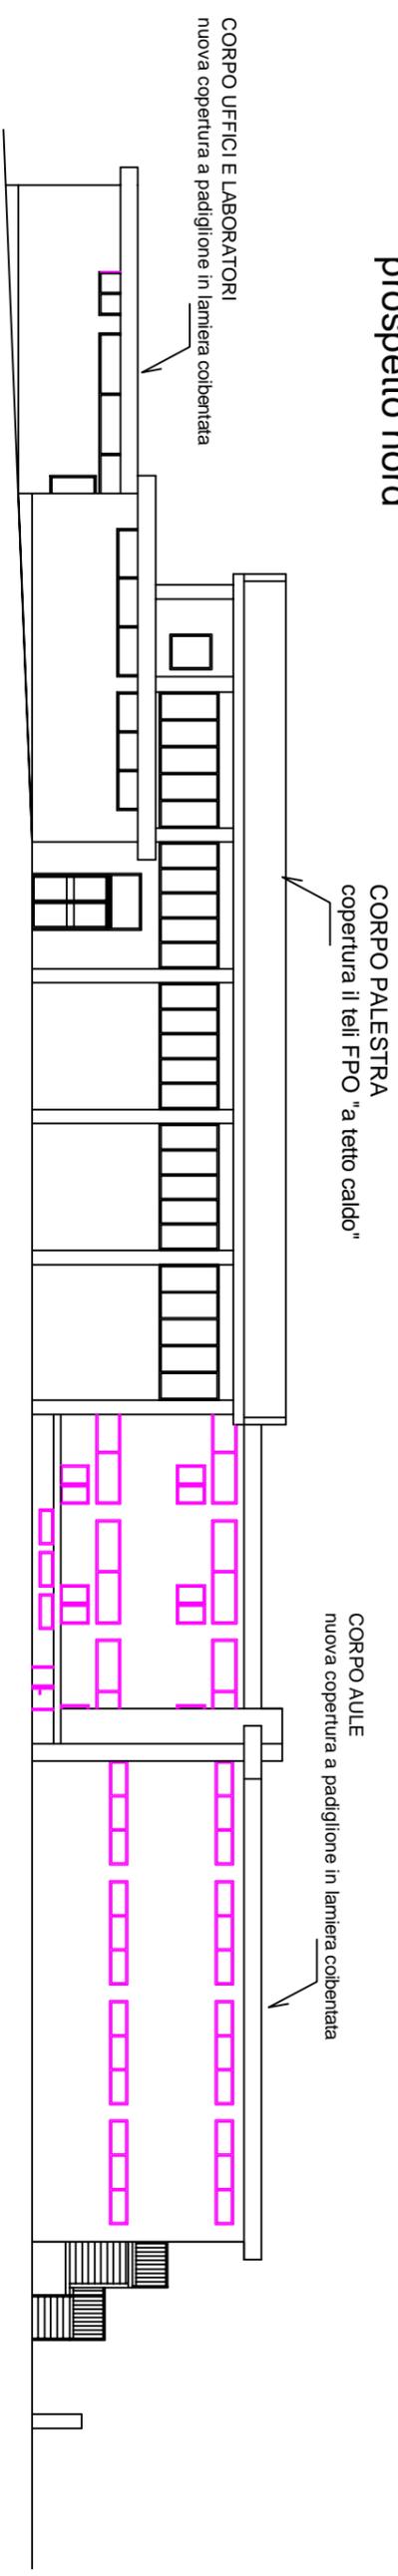


prospetto sud

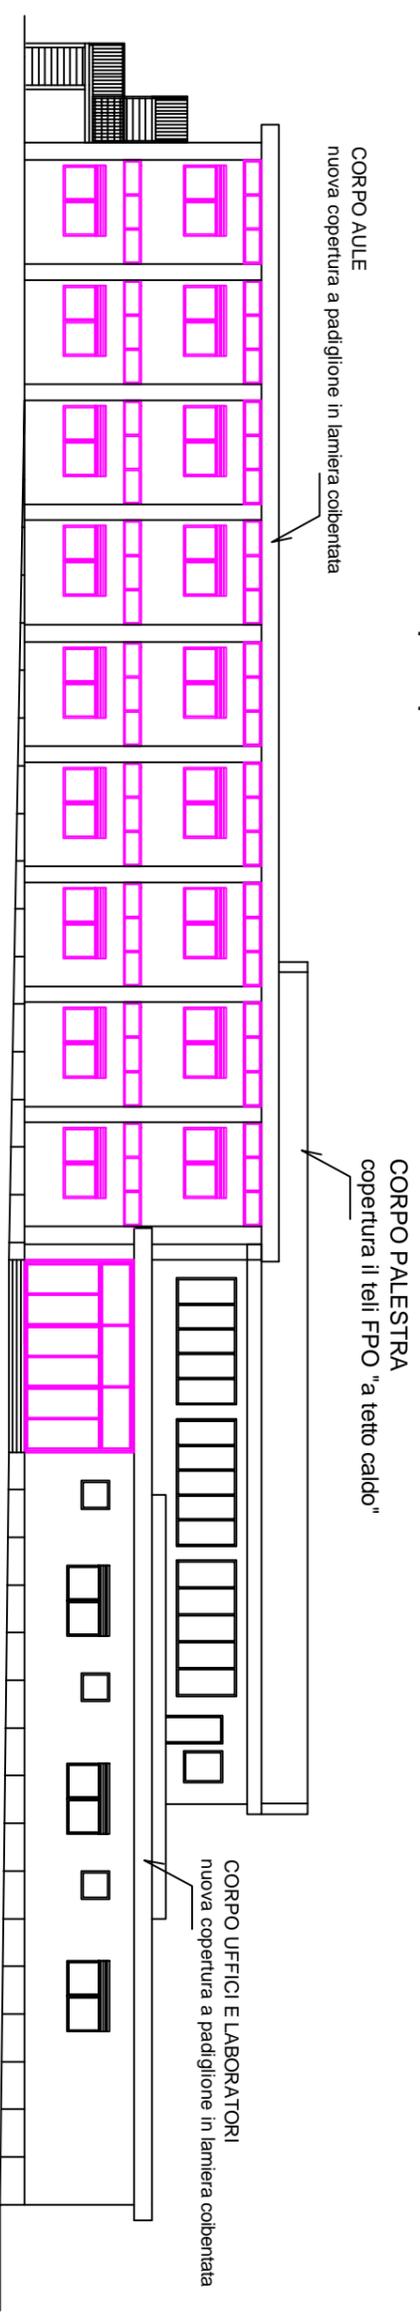


prospetto est

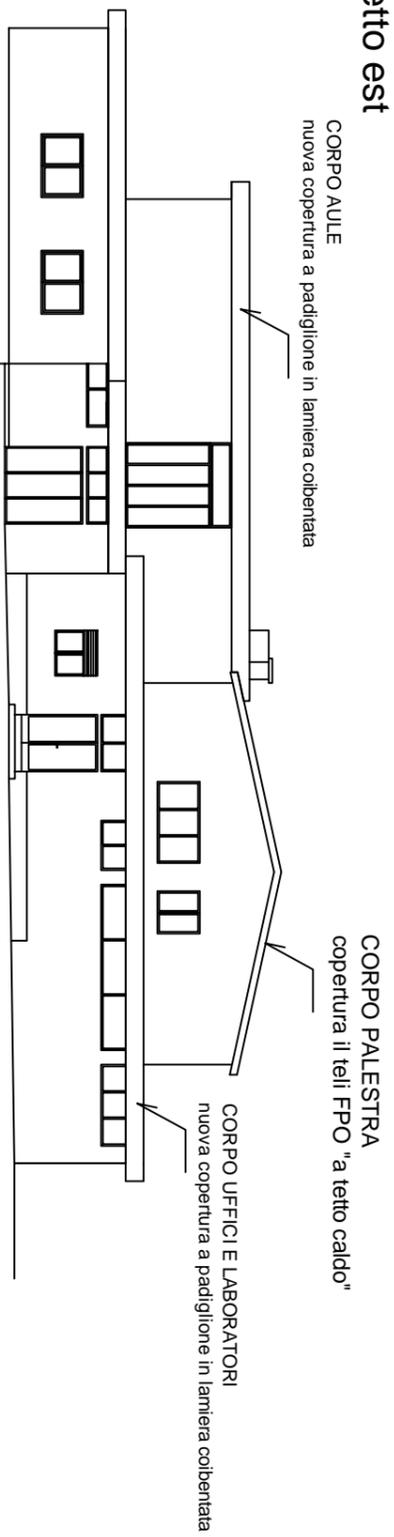

prospetto ovest

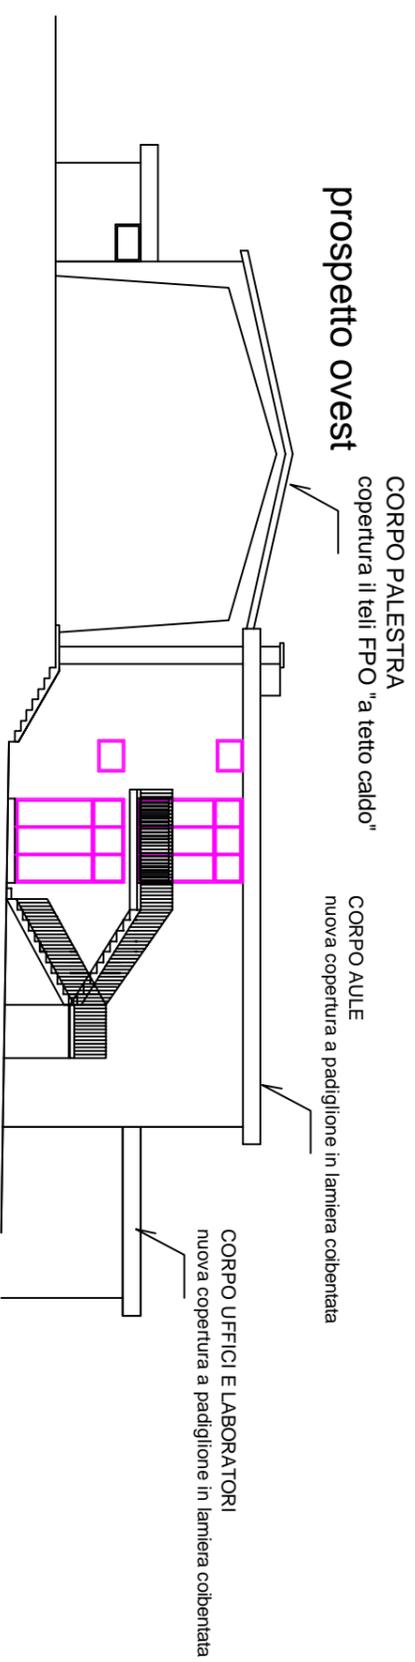

PIANTA PIANO TERRA IPSA CASTROVILLARI

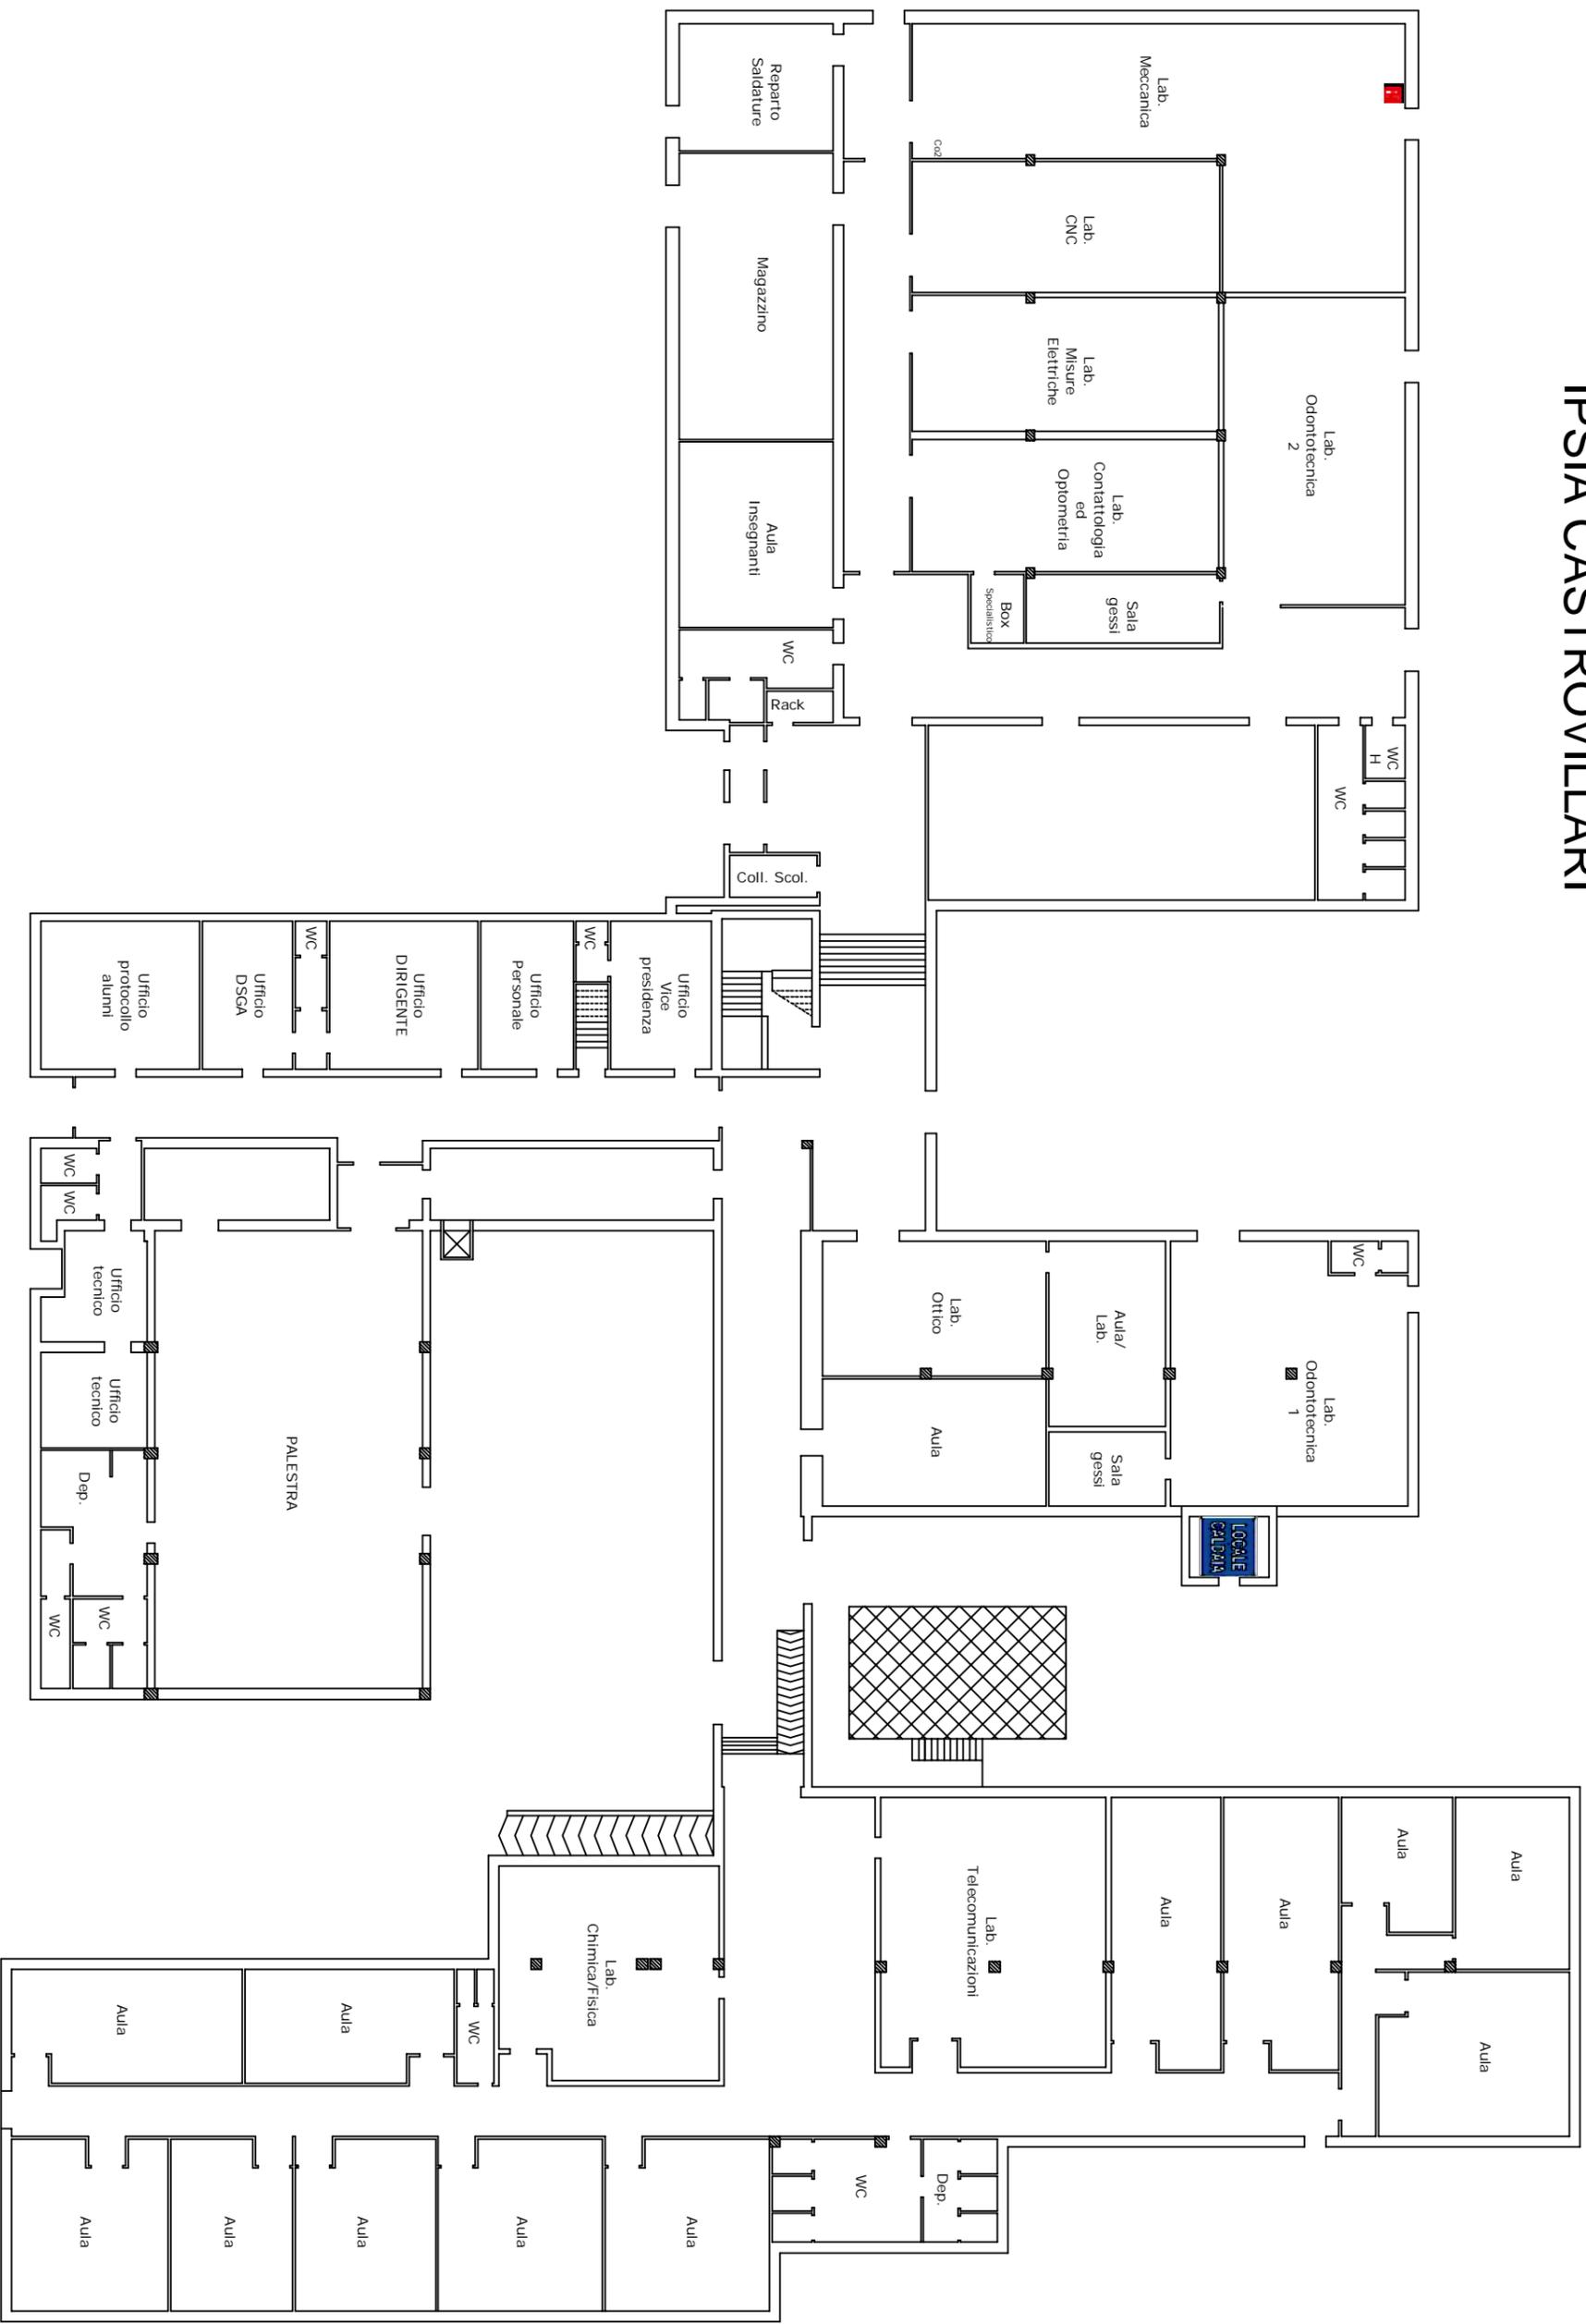

PIANTA IPSIA CASTROVILLARI CON INDICAZIONE COPERTURA DA RIFARE

