



# **PROVINCIA DI COSENZA**

Codice Fiscale 80003710789

## **SETTORE EDILIZIA SCOLASTICA**

Corso Telesio, 17 - C.A.P. 87100 COSENZA

### **MANUTENZIONE STRAODINARIA SU DIVERSI ISTITUTI SCOLASTICI ADEGUAMENTO LOCALI ITC COSENTINO DI RENDE (CS)**

## **TAVOLA 2**

## **ELABORATI GRAFICI**

PROGETTAZIONE E DIREZIONE LAVORI  
UFFICIO TECNICO PROVINCIA DI COSENZA - SETTORE EDILIZIA SCOLASTICA


**Il progettista e Direttore dei Lavori : Dott. Geom. Emilio Iantorno**

**Il responsabile del procedimento: Dott. Geom. Emilio Iantorno**

ITC COSENTINO DI RENDE AREA DA DESTINARE  
AL LICEO CLASSICO GIOACCHINO DA FIORE  
PER INDIRIZZO COREUTICO  
STATO DI PROGETTO

# Piano Secondo

Via G. Pascoli

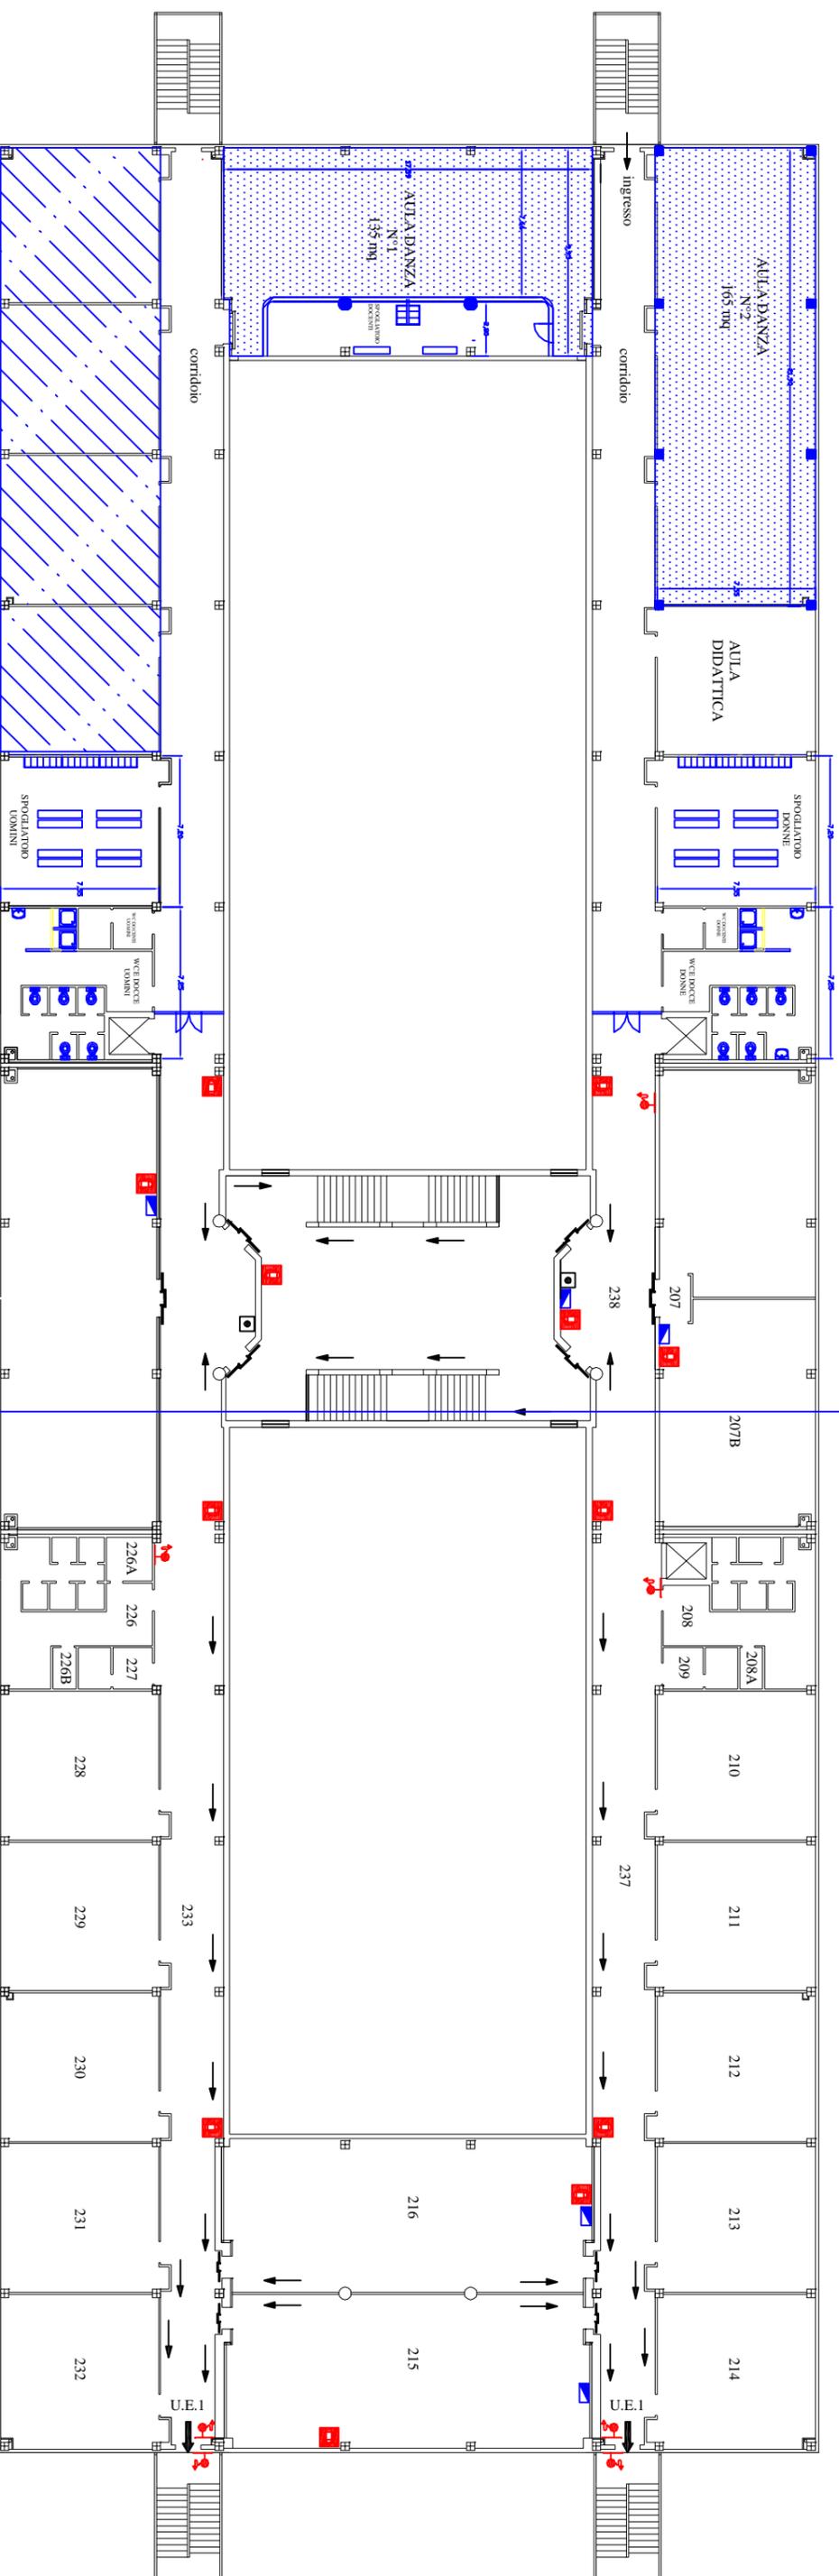


Via L. Repaci

ITC COSENTINO DI RENDE AREA DA DESTINARE  
AL LICEO CLASSICO GIOACCHINO DA FIORE  
PER INDIRIZZO COREUTICO  
STATO DI PROGETTO

# Piano Secondo

Via G. Pascoli

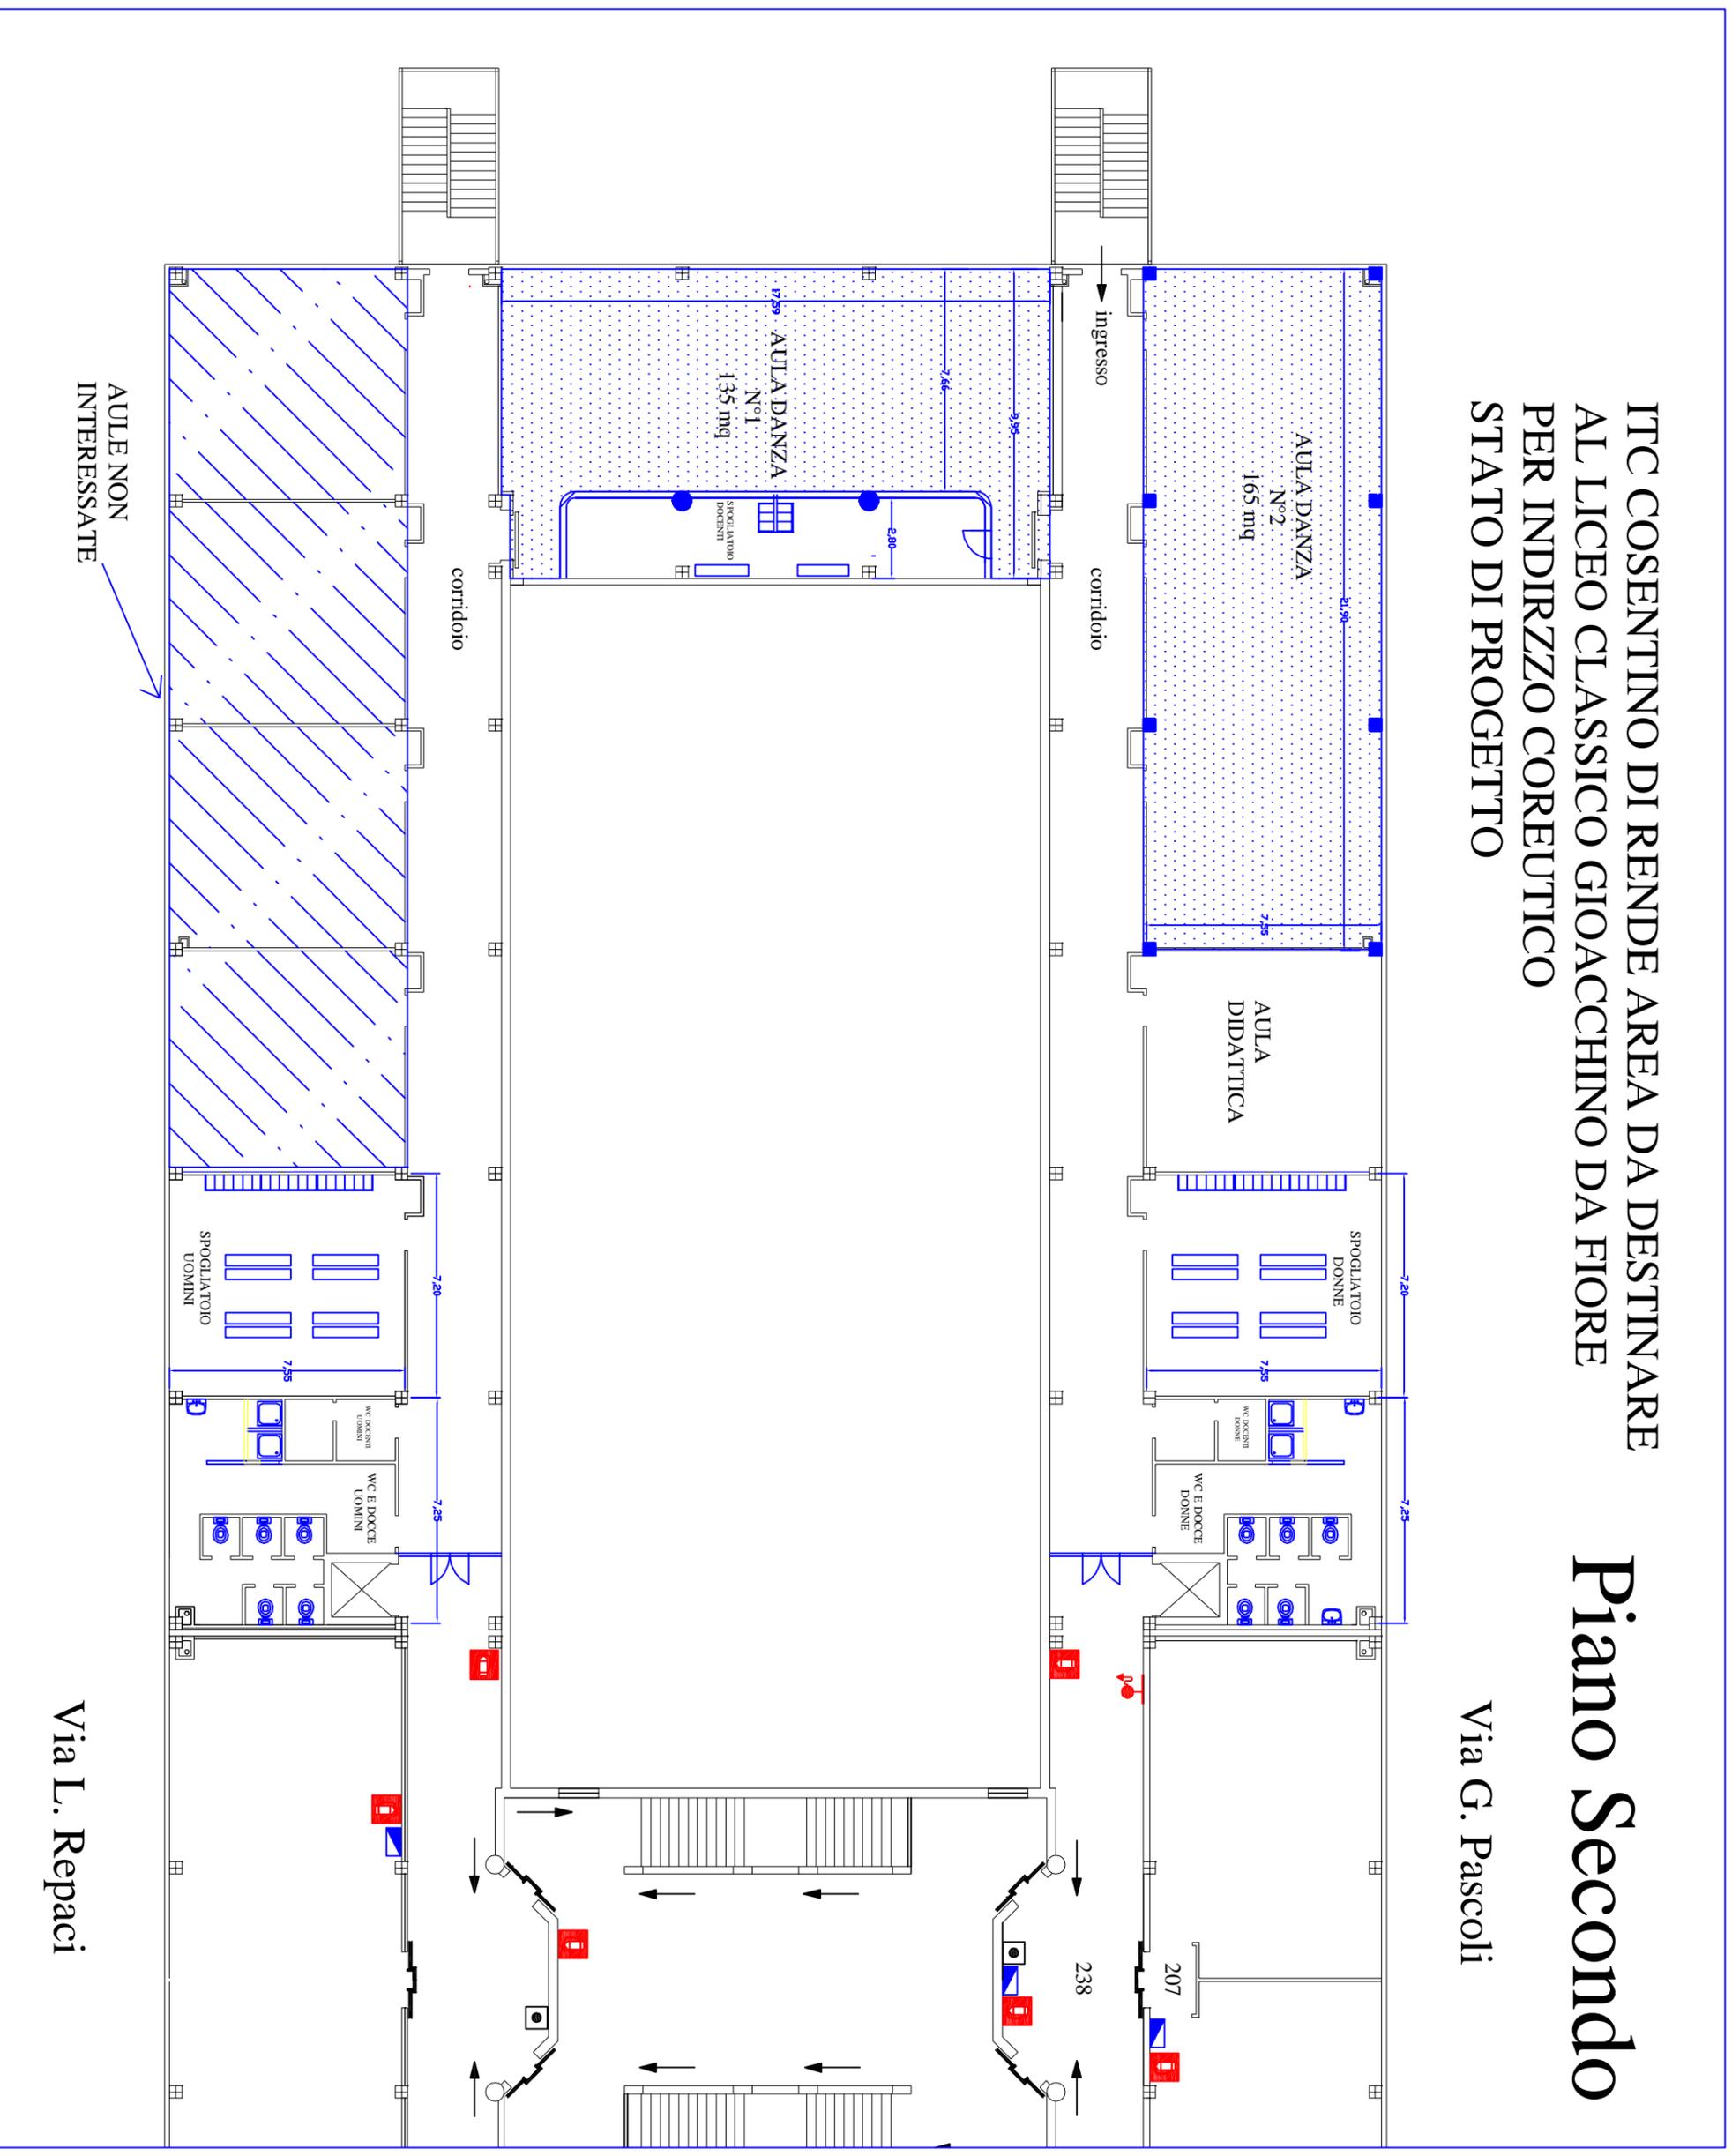


Via L. Repaci

# Piano Secondo

ITC COSENTINO DI RENDE STATO DI FATTO

Via G. Pascoli

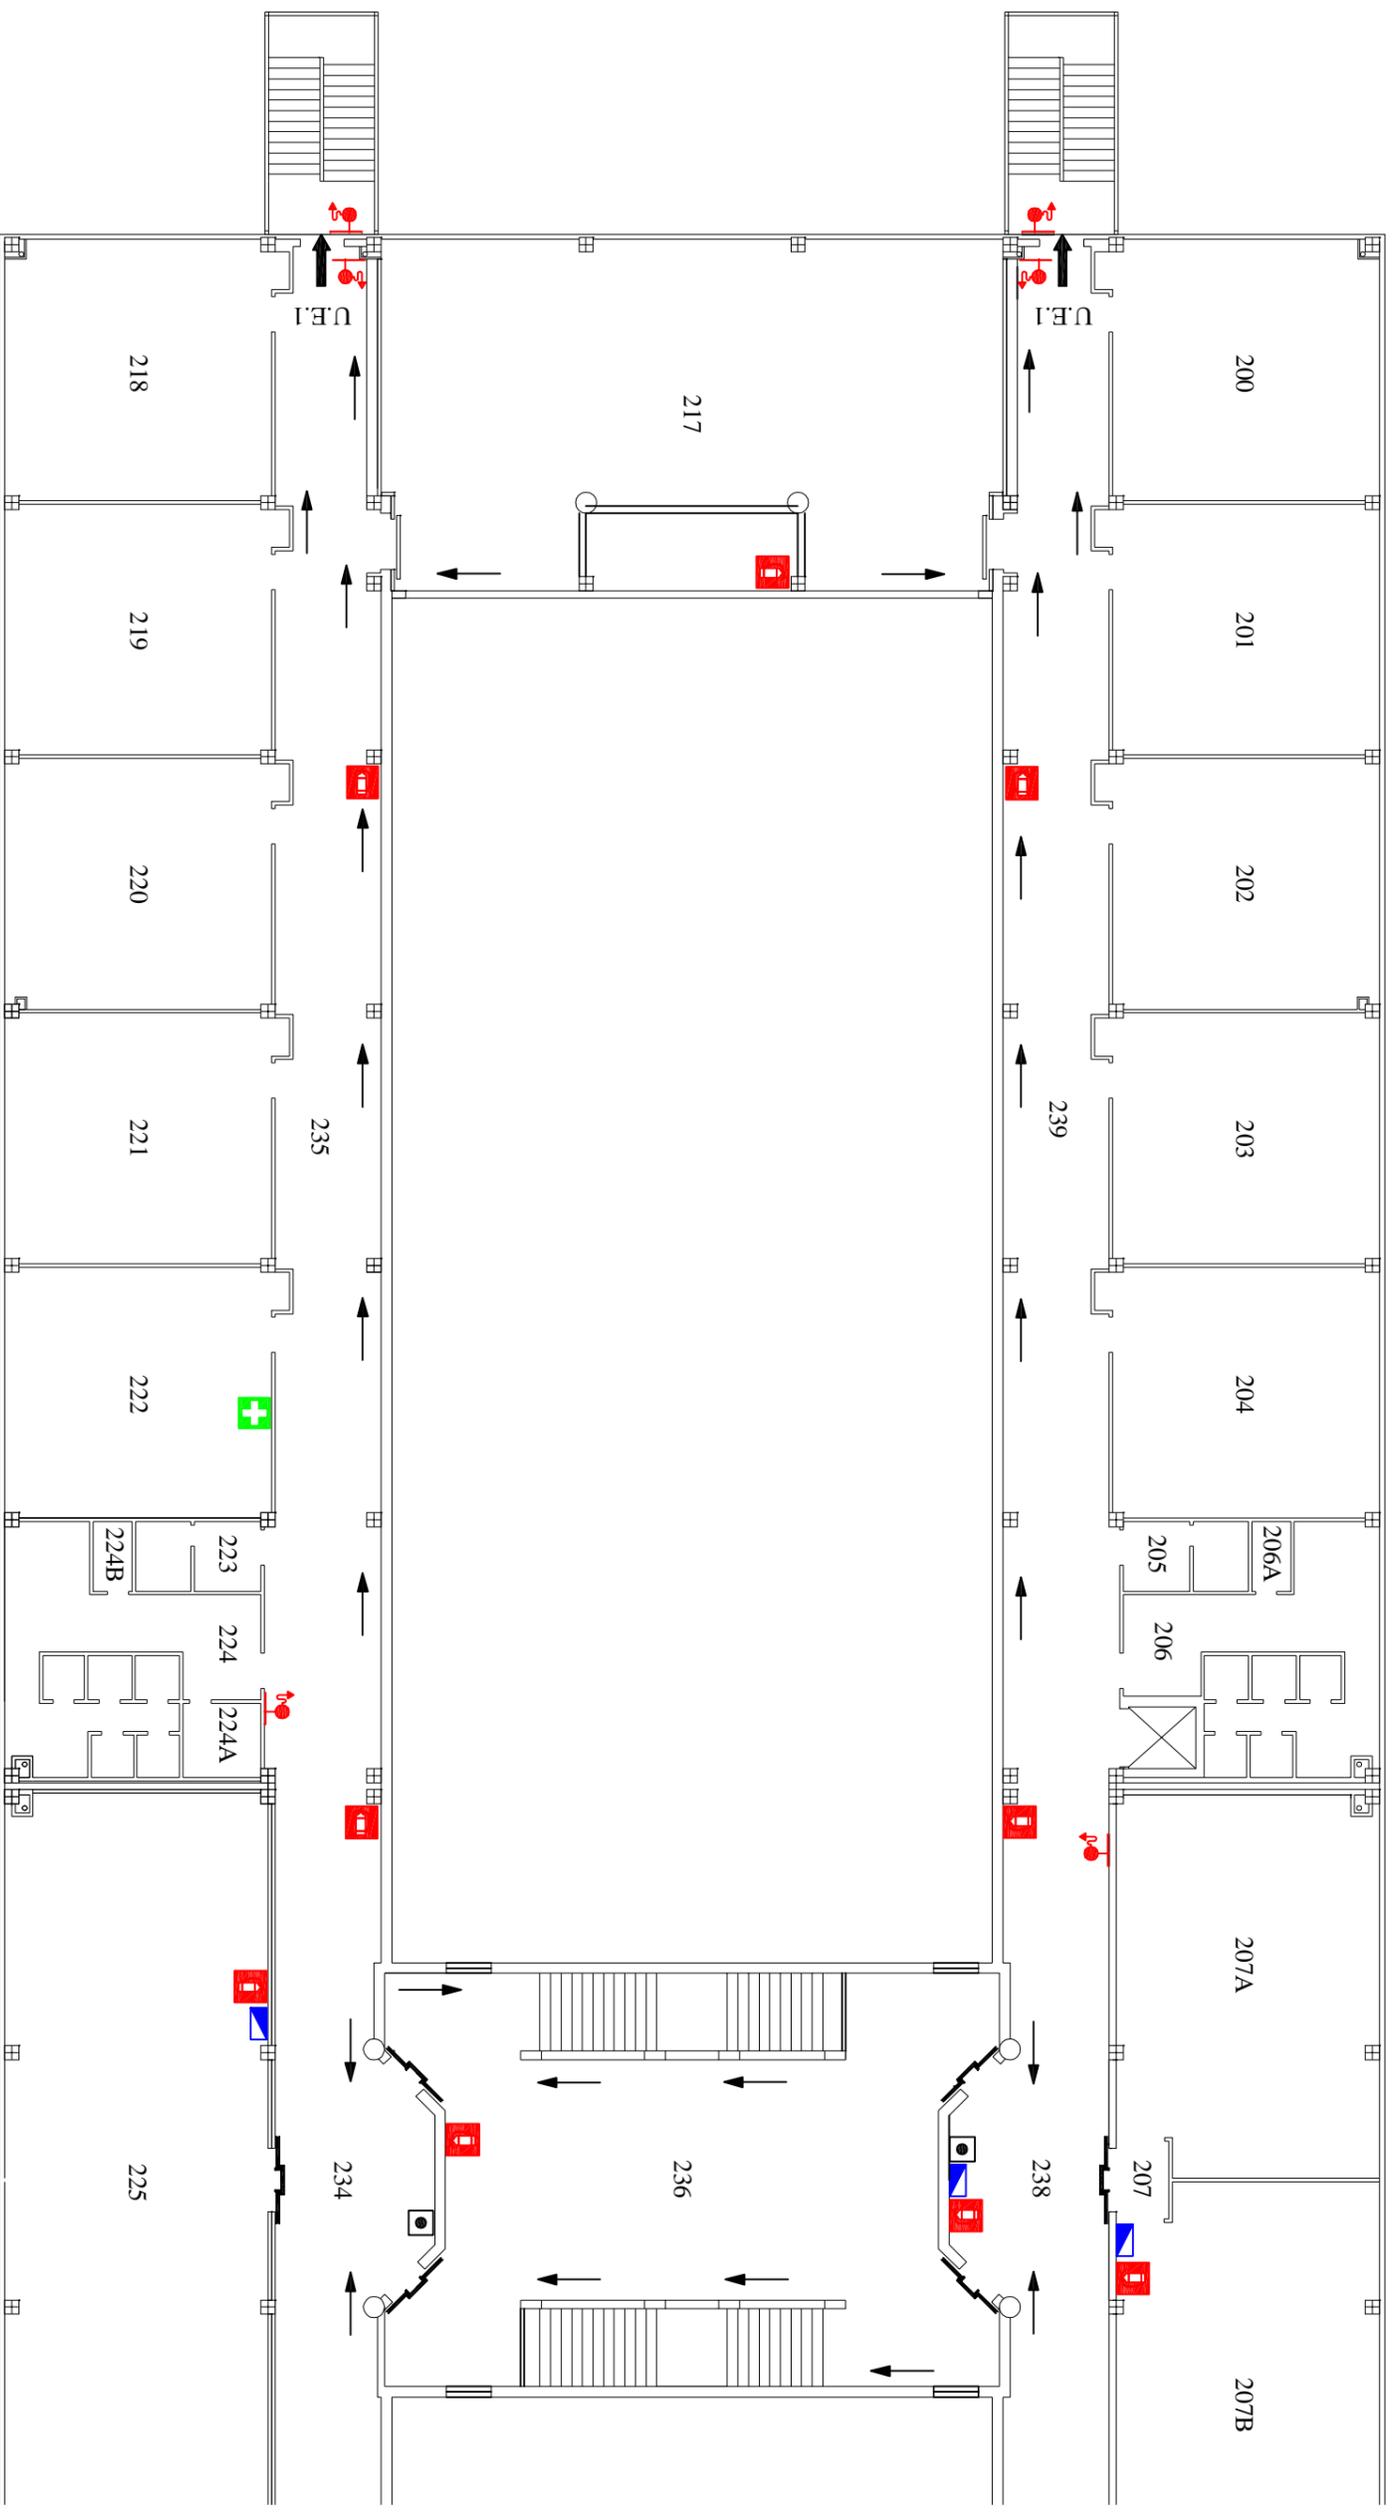


Via L. Repaci

# Piano Secondo

ITC COSENTINO DI RENDE STATO DI FATTO

Via G. Pascoli

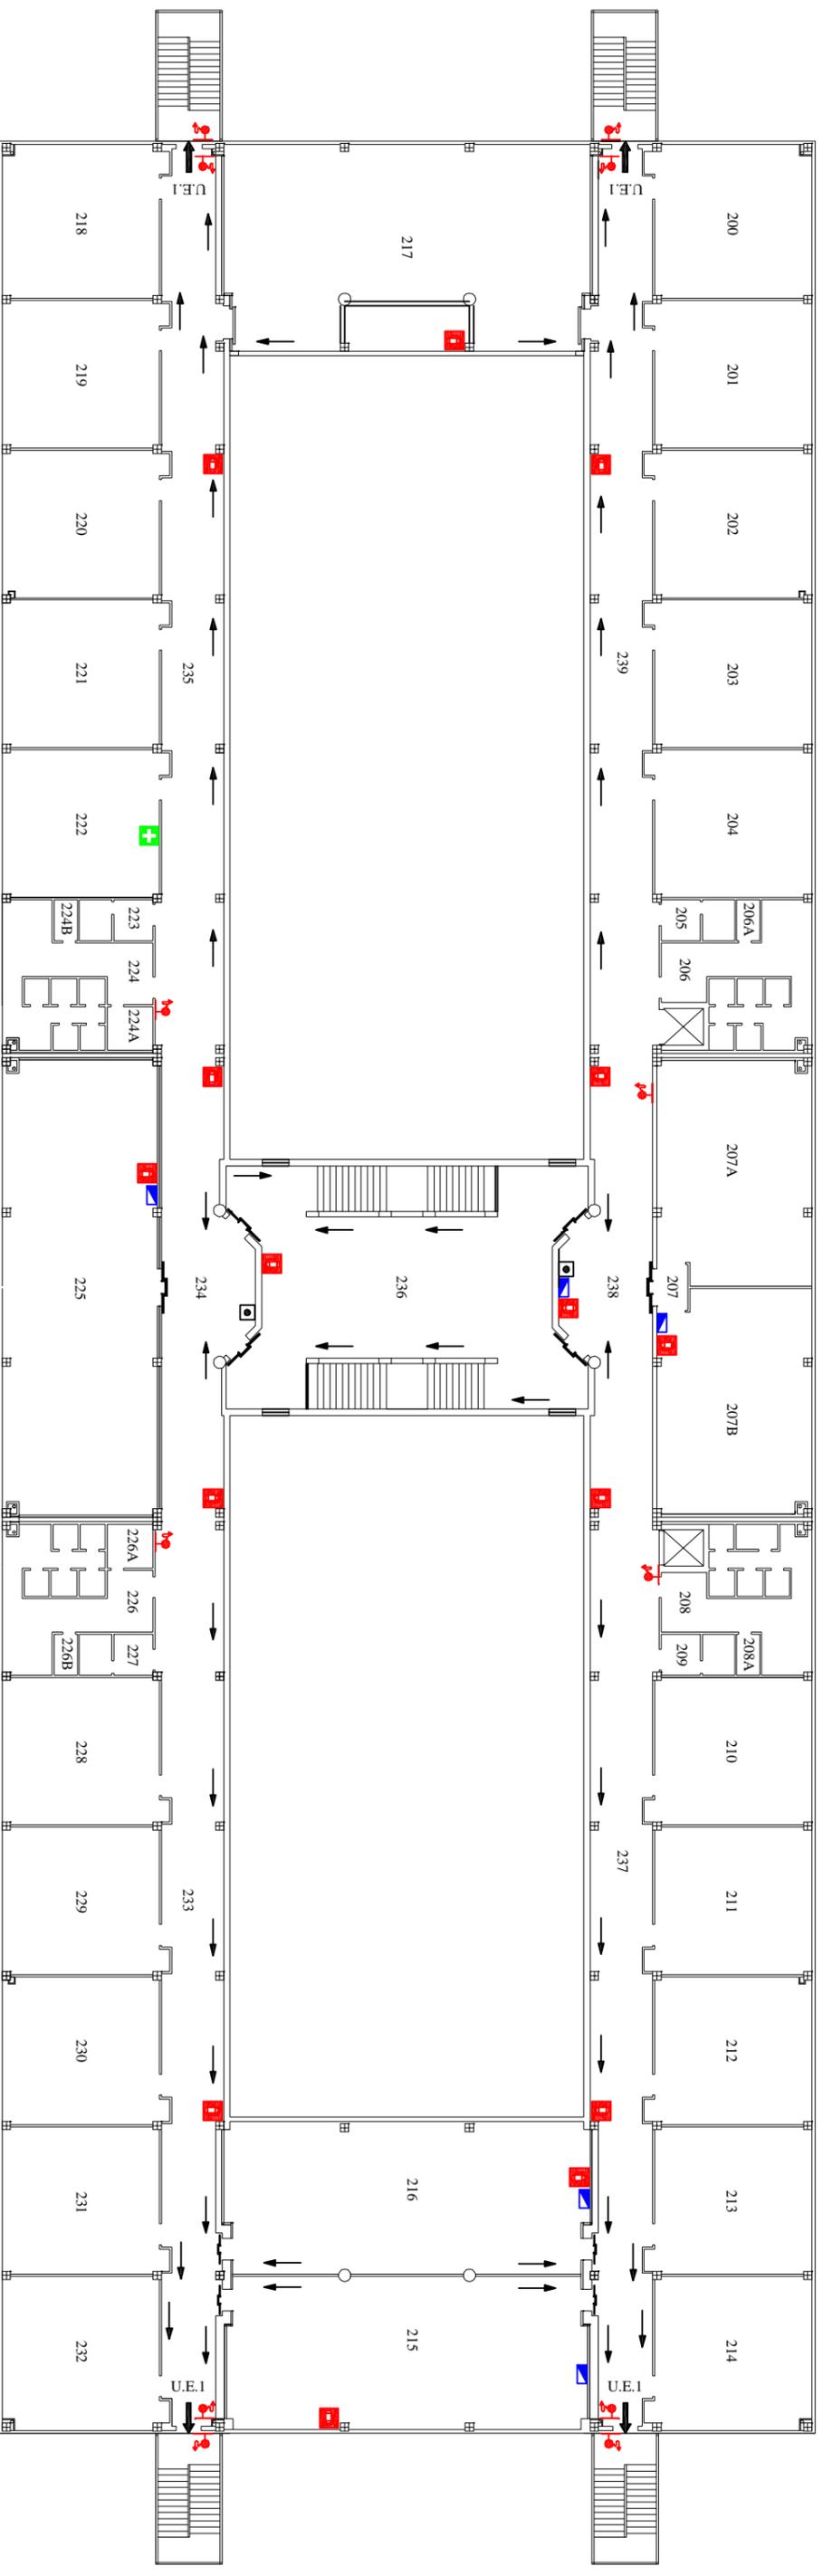

Via L. Repaci