
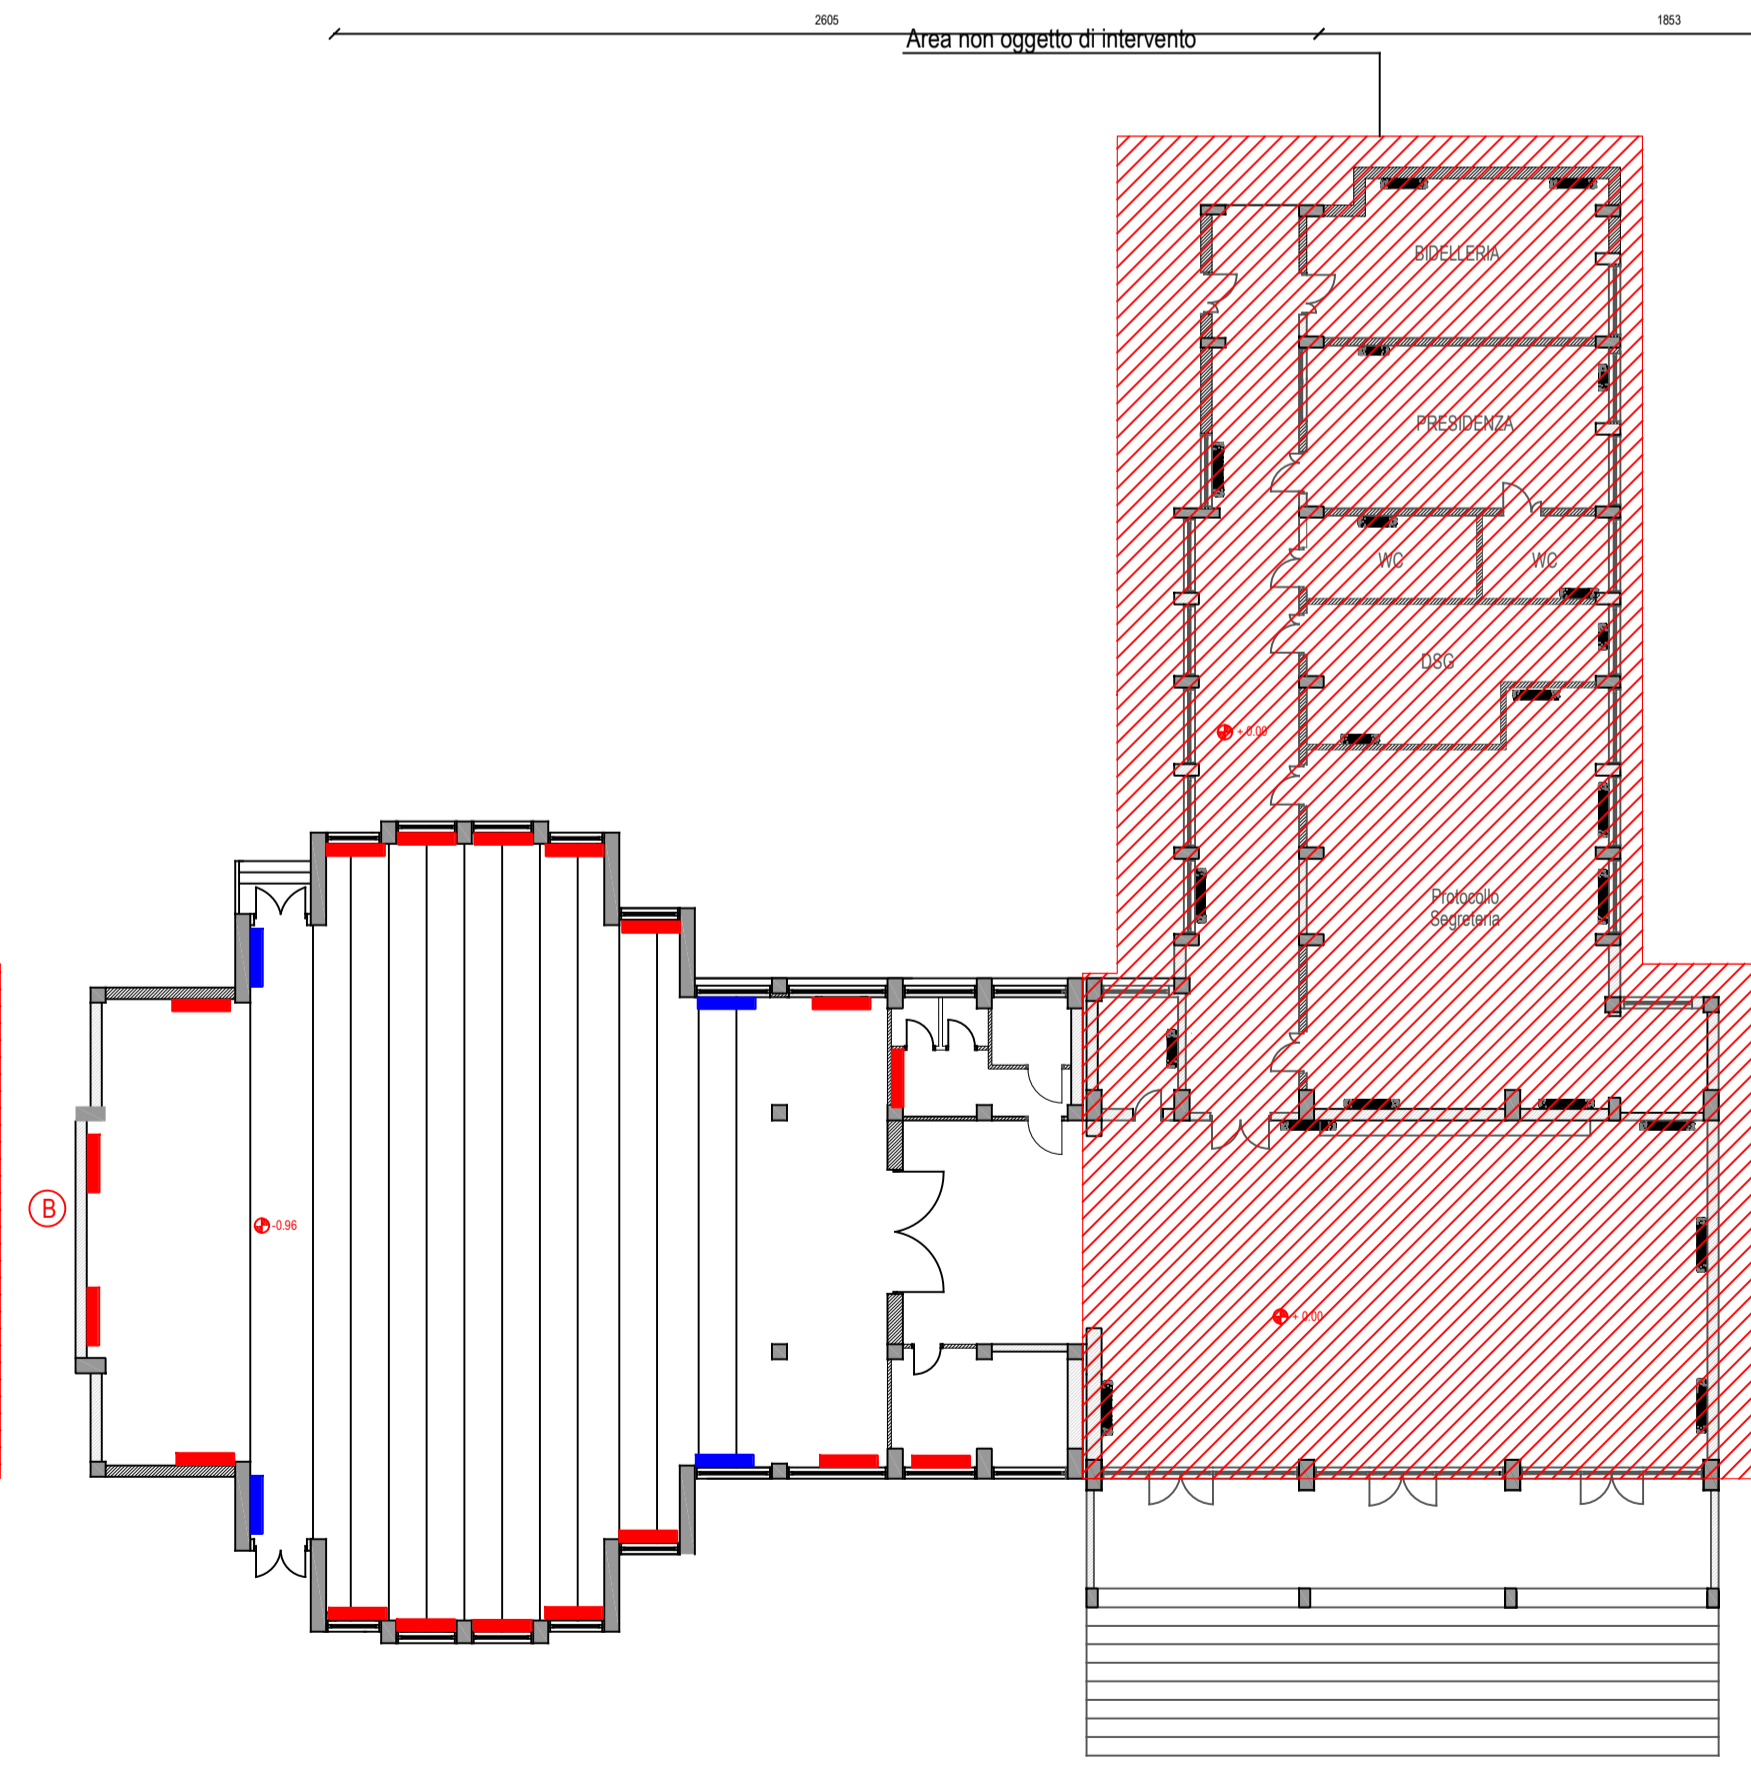


- Area da pavimentare previa sistemazione sottofondo mediante massetto
- Area controsoffittata
- Parte di copertura piana da trattare con la guaina
- Fornitura e posa in opera di fan-coil
- predisposizione di fan-coil

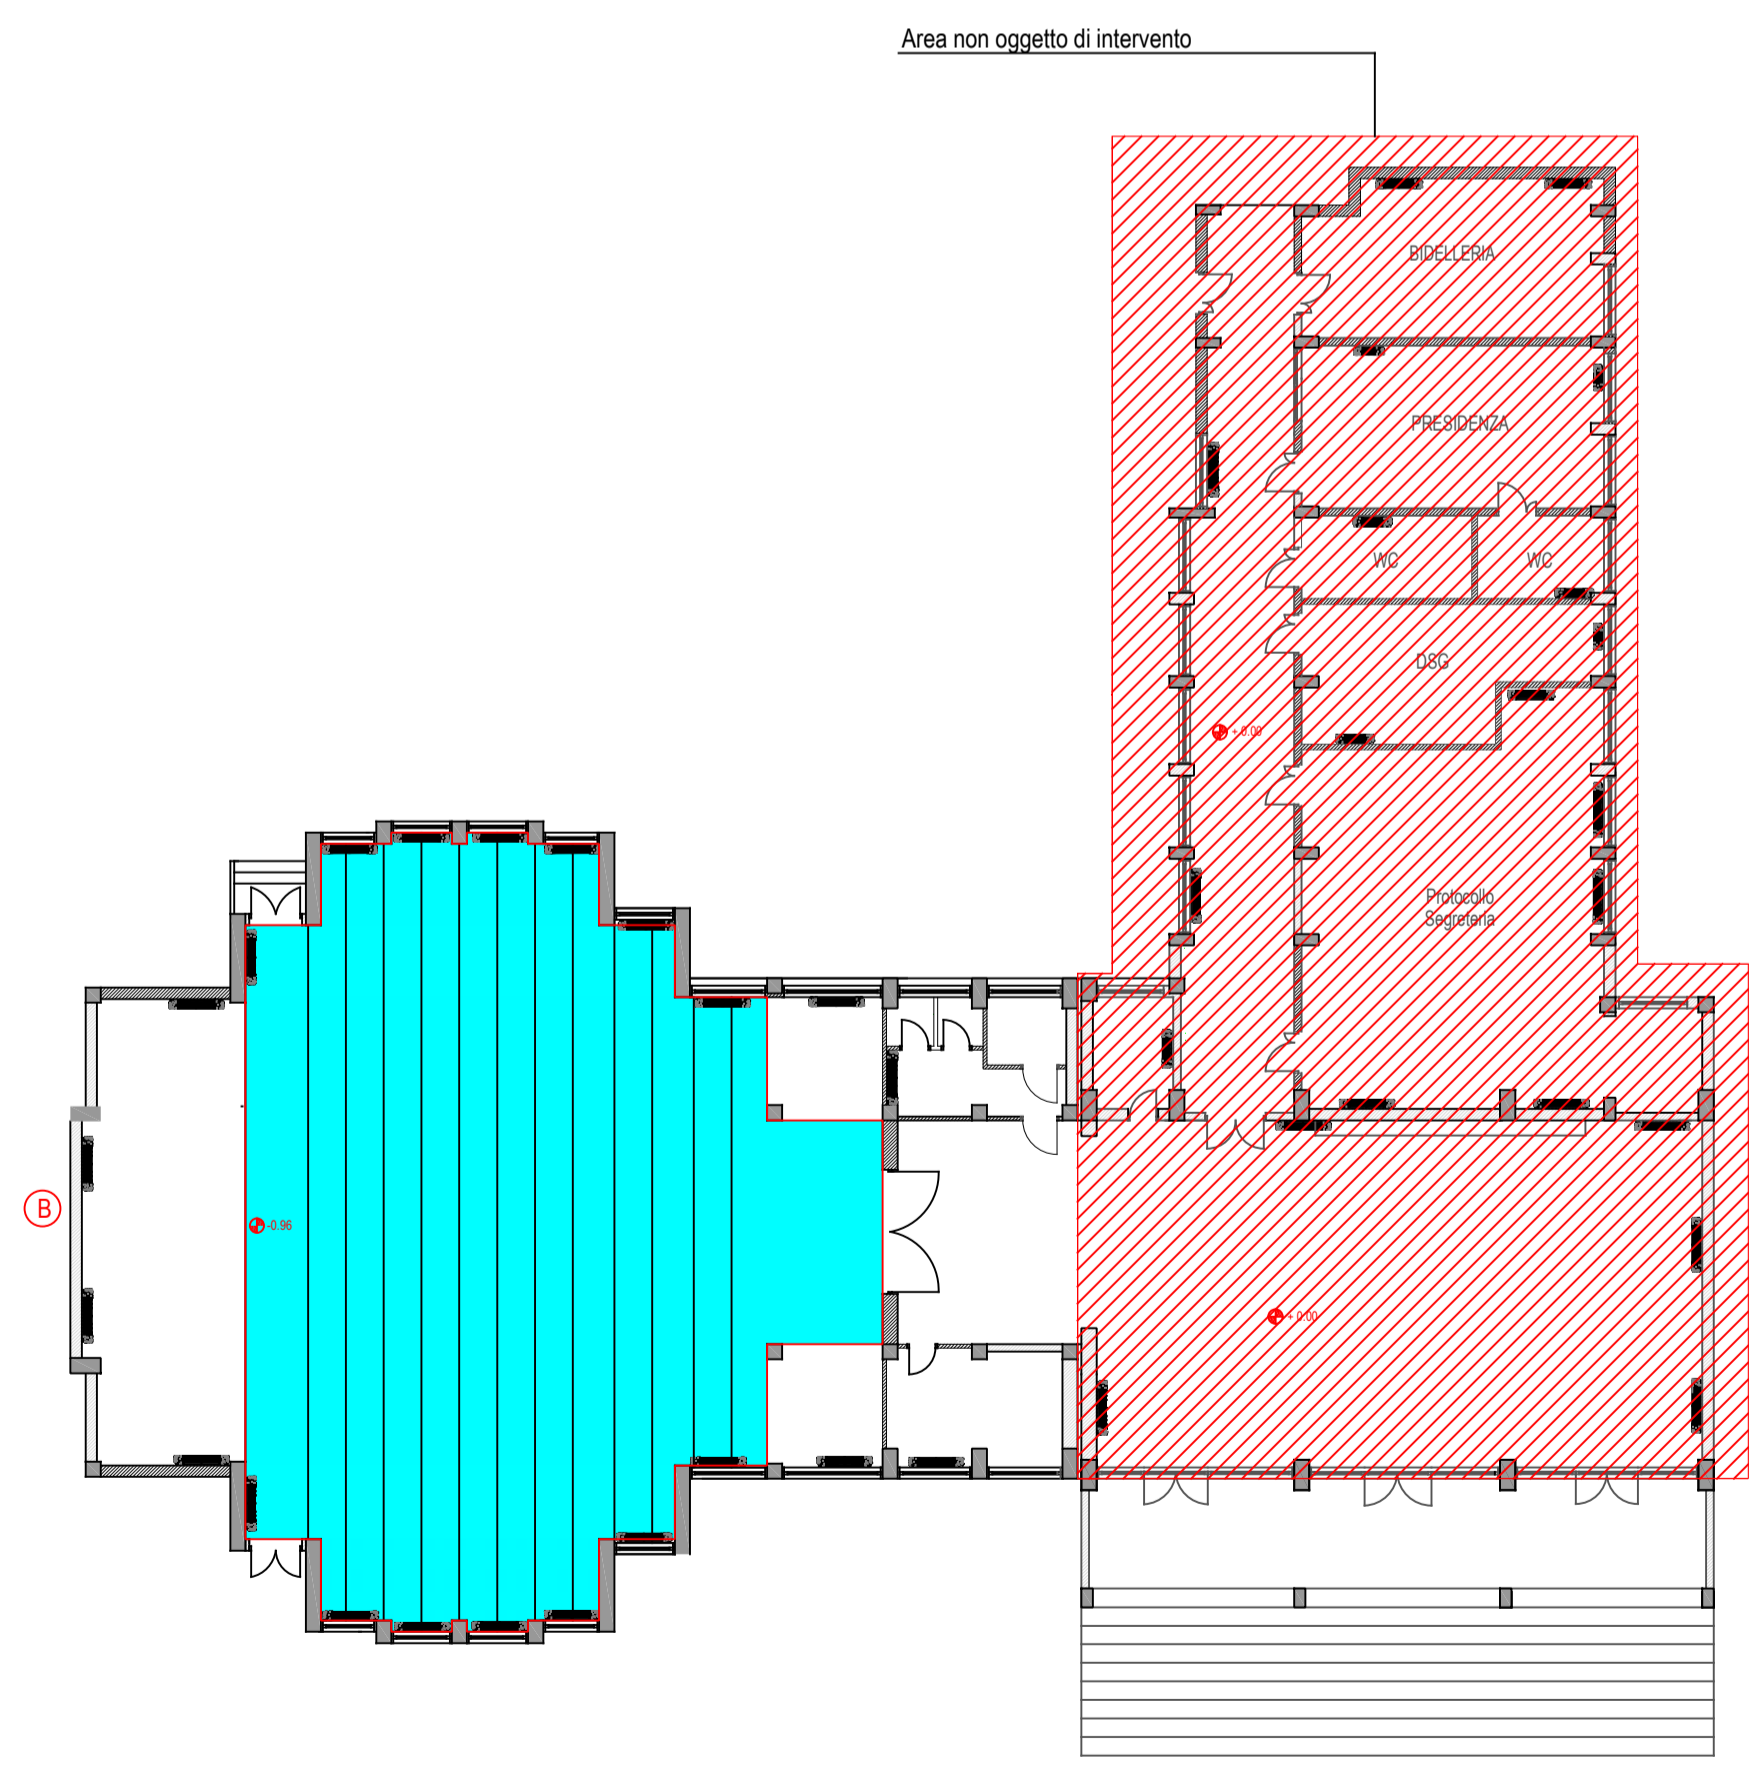

COMMITTENTE:  AMMINISTRAZIONE PROVINCIALE DI COSENZA SETTORE EDILIZIA SCOLASTICA ED IMPIANTISTICA SPORTIVA C.DA VAGLIO LSE 87100 COSENZA	
PROGETTO ESECUTIVO	
OGGETTO: MIGLIORAMENTO SISMICO E MANUTENZIONE STRAORDINARIA DEL "LICEO SCIENTIFICO G.B. SCORZA CORPO AUDITORIUM" -COSENZA- LAVORI COMPLEMENTARI	
PROGETTAZIONE D.LL.  STUDIO DI INGEGNERIA Ing. Francesco Molè via L. de Vinci, 41/c - 87040 Castellibero Tel. / Fax 99.0984.853077 e-mail: fmengineering@alice.it	
TITOLO: PIANTE UBICAZIONE LAVORAZIONI	
DATA: LUGLIO 2018	SCALA: 1:200
DISEGNO N°: PE AR - 05	REV. rev 1 - 2019
PER APPROVAZIONE:	data, timbro, firma