


Parte di impianto oggetto di altro intervento

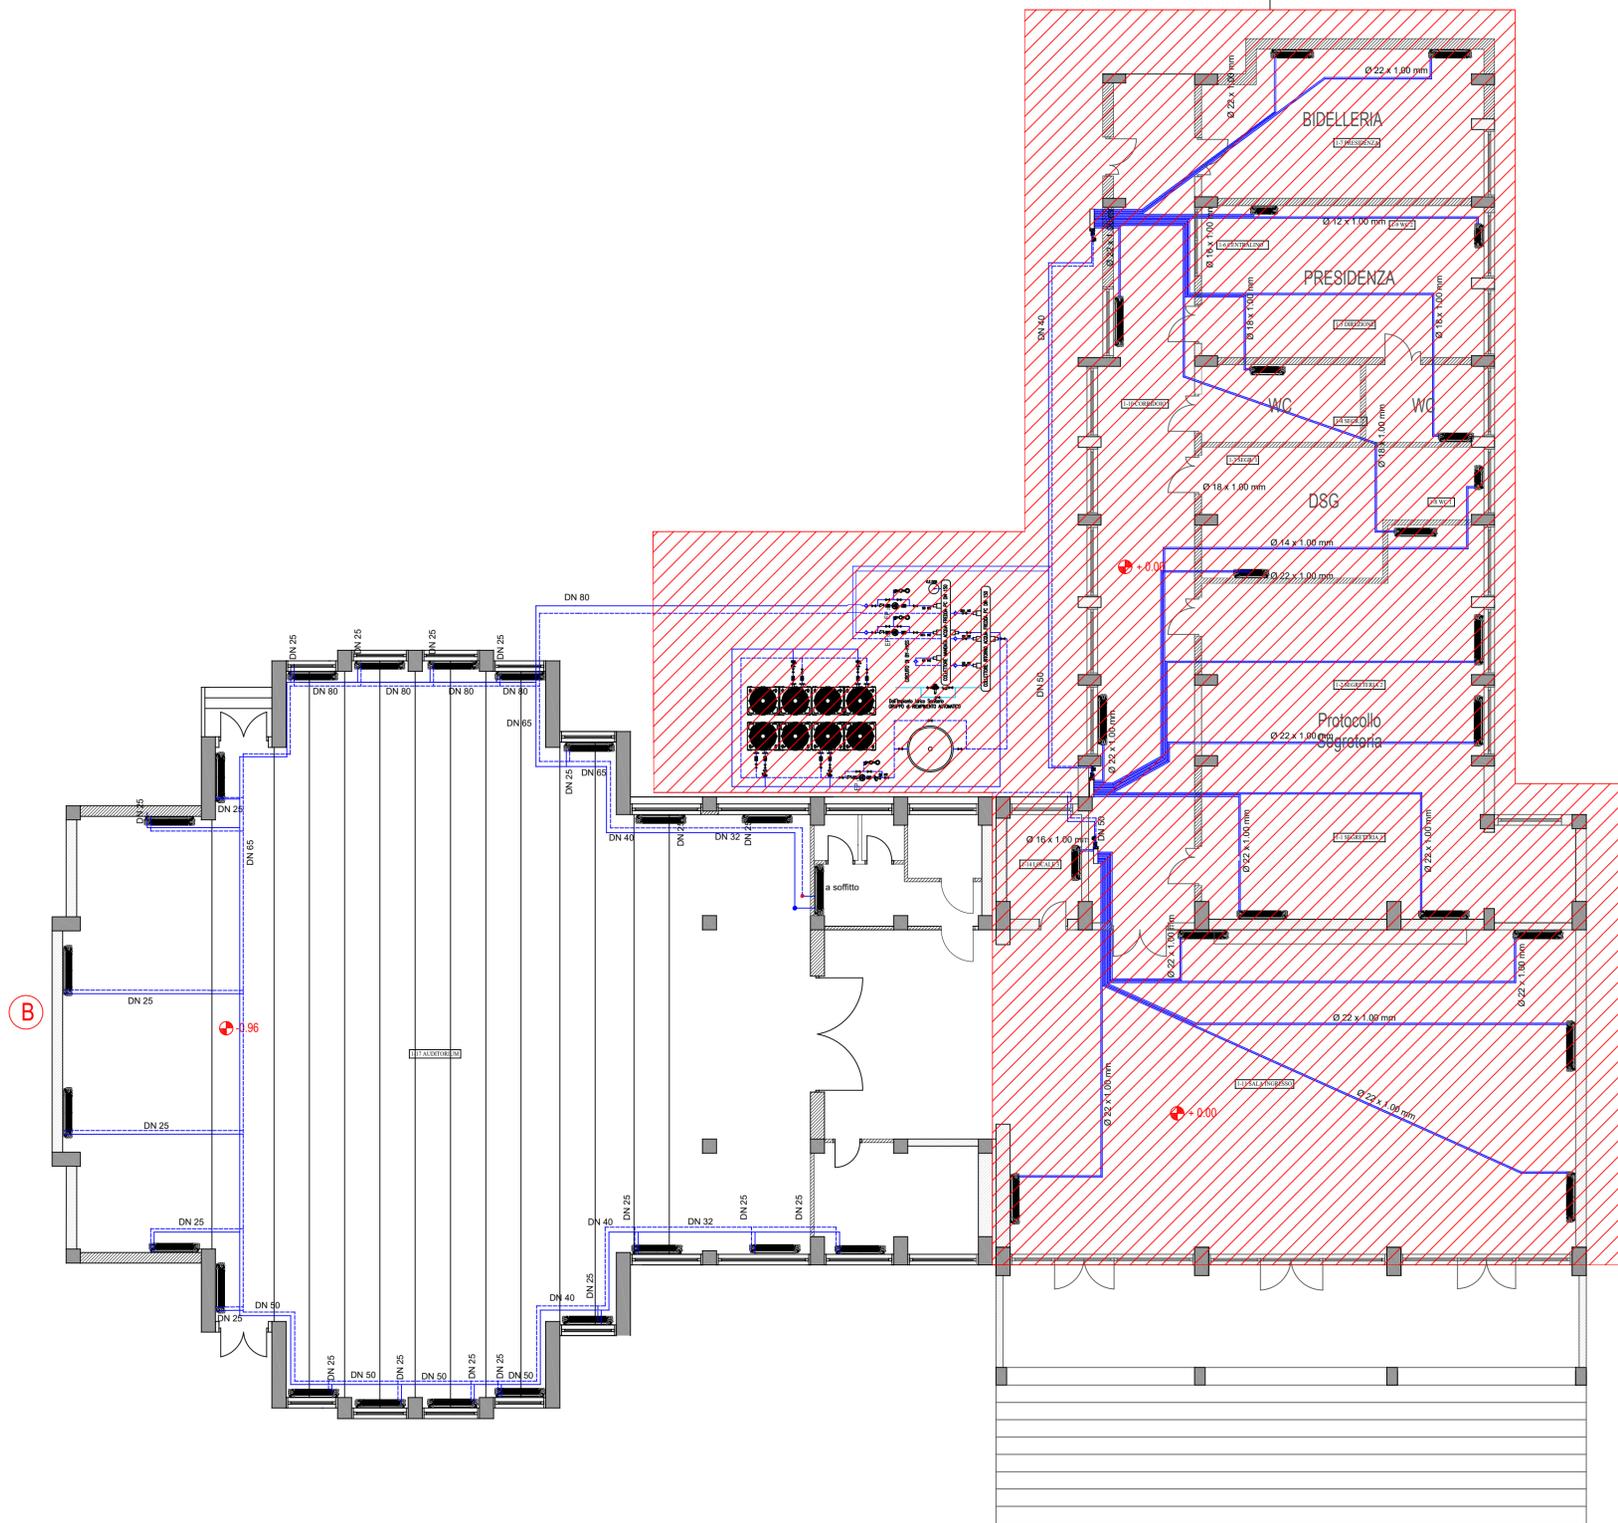

COMMITTENTE:



AMMINISTRAZIONE PROVINCIALE
DI COSENZA
SETTORE EDILIZIA SCOLASTICA
ED IMPIANTISTICA SPORTIVA
C.DA VAGLIO LIUSE
87100 COSENZA

PROGETTO ESECUTIVO

OGGETTO

MIGLIORAMENTO SISMICO E MANUTENZIONE STRAORDINARIA DEL "LICEO SCIENTIFICO G.B. SCORZA CORPO AUDITORIUM" -COSENZA- LAVORI COMPLEMENTARI

PROGETTAZIONE D.L.L.



STUDIO DI INGEGNERIA
Ing. Francesco Molè
via L. da Vinci, 41/c - 87040 Castellibero
Tel. / Fax 39 0984 853077
e-mail: fmgineer@alice.it

TITOLO

IMPIANTO TERMICO

DATA

LUGLIO 2018

SCALA

1:100

DISEGNO N°

PE AR-04

REV.

rev 1 - 2019

PER APPROVAZIONE

data, timbro, firma