


Prospetto A



Prospetto B



Prospetto C

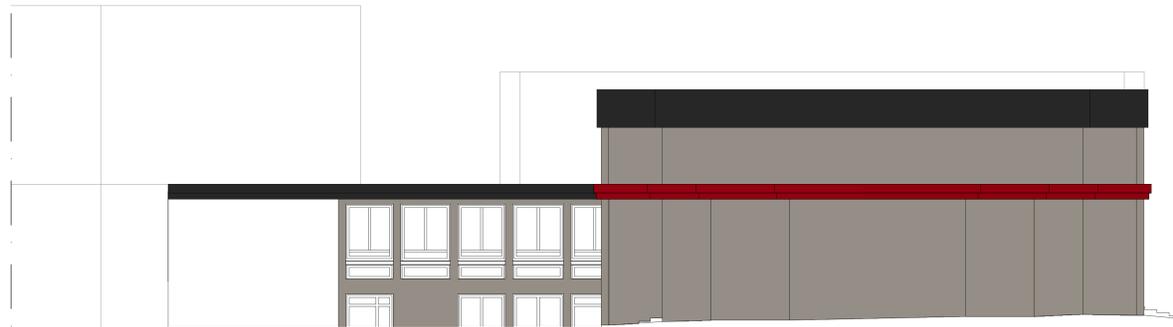


AMMINISTRAZIONE PROVINCIALE
DI COSENZA
SETTORE EDILIZIA SCOLASTICA
ED IMPIANTISTICA SPORTIVA
C/DA VANDUOLORE
87100 COSENZA

PROGETTO ESECUTIVO

OGGETTO
MIGLIORAMENTO SISMICO E MANUTENZIONE STRAORDINARIA DEL LICEO
SCIENTIFICO G. SCORZA CORPO A/D/FORUM - COSENZA -
LAVORI COMPLEMENTARI

PROGETTAZIONE D.I.L.L.

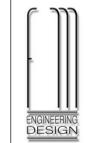

STUDIO DI INGEGNERIA
Ing. Francesco Mola
sp. L. ex lic. n. 37560 Castellana
Tel. / Fax 0984 832077
e-mail: fmmola@libero.it

TITOLO
PROSPETTI

DATA LUGLIO 2018	SCALA 1:100
---------------------	----------------

DISEGNO PE AR 06	REV.
---------------------	------

PER APPROVAZIONE	DATA 06/08/2018
------------------	-----------------