QUESTO DOCUMENTO E' DI PROPRIETA' DEL COMUNE DI SAN MARCO ARGENTANO - TUTTI I DIRITTI SONO RISERVATI A NORMA DI LEGGE - LA RIPRODUZIONE ANCHE PARZIALE E' VIETATA SENZA LA PREVENTIVA AUTORIZZAZIONE

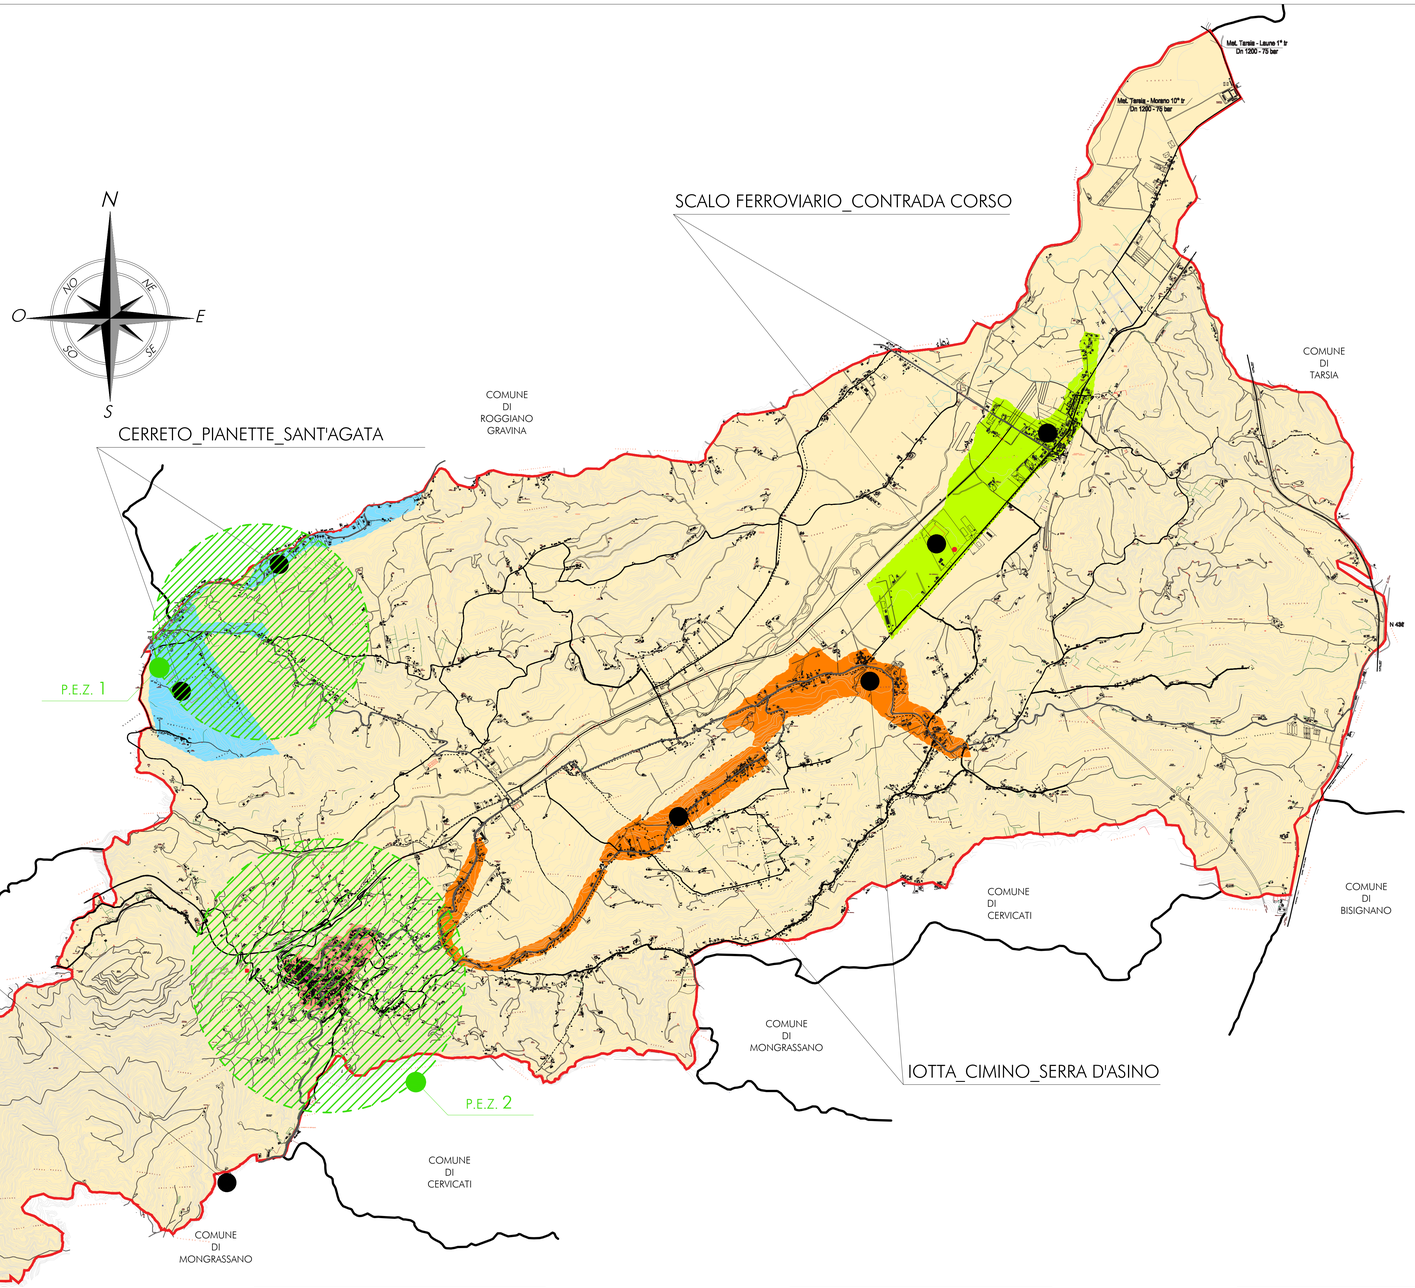

Distribuzione della popolazione e suddivisione delle aree, localizzazione P.E.Z.
Scala 1:25 000

UTENZE DOMESTICHE SERVIZIO PORTA A PORTA

Attrezzatura da Interno	Rifiuto	Modalità Operative
Mastello di colore marrone > 20 lt Bidone carrellato di colore marrone da 120/240 lt per condomini > 10 utenze	Frazione Organica	Raccolta differenziata effettuata mediante biopattumiera (sacchi biodegradabili inclusi), da conferire a piano stradale nei giorni ed orari prestabiliti. Per condomini con più di 10 utenze verrà consegnato (in aggiunta) un contenitore carrellato condominiale.
Compostiera > 300 lt		Alle utenze domestiche periferiche o che risultano dotate di un giardino o area verde attigua verrà consegnato un compostiere per l'autocompostaggio domestico.
Mastello di colore BLU > 40 lt	Carta e Cartoncino	Raccolta differenziata effettuata mediante mastello BLU da esporre a piano strada nei giorni ed orari prestabiliti. Per imballaggi secondari di grande volumetria il conferimento deve essere effettuato a piano strada nei giorni ed orari prestabiliti.
Mastello di colore GIALLO > 40 lt	Multimateriale (plastica, metalli)	Raccolta differenziata effettuata mediante mastello GIALLO da esporre a piano strada nei giorni ed orari prestabiliti. Per imballaggi secondari di grande volumetria il conferimento deve essere effettuato a piano strada nei giorni ed orari prestabiliti.
Mastello di colore VERDE > 40 lt	Vetro	Raccolta differenziata effettuata mediante mastello VERDE da esporre a piano strada nei giorni ed orari prestabiliti. Per imballaggi secondari di grande volumetria il conferimento deve essere effettuato a piano strada nei giorni ed orari prestabiliti.
Mastello di colore GRIGIO > 40 lt	Frazione Residuale	Raccolta differenziata effettuata mediante mastello GRIGIO da esporre a piano strada nei giorni ed orari prestabiliti. Raccolta differenziata effettuata mediante sacco a perdere, consegnati all'utenza, da conferire a piano strada nei giorni ed orari prestabiliti.

UTENZE DOMESTICHE SERVIZIO DI PROSSIMITA'

Attrezzatura da Interno	Rifiuto	Modalità Operative
Bidone carrellato di colore marrone da 120/240 lt	Frazione Organica	Raccolta differenziata effettuata mediante biopattumiera (sacchi biodegradabili inclusi), da conferire in contenitori stradali di prossimità.
Compostiera > 300 lt		Alle utenze domestiche periferiche o che risultano dotate di un giardino o area verde attigua verrà consegnato un compostiere per l'autocompostaggio domestico.
Bidone Carrellato > 120 lt	Carta e Cartoncino	Raccolta differenziata effettuata mediante mastello BLU da conferire in bidoni carrellati di prossimità. Per imballaggi secondari di grande volumetria il conferimento deve essere effettuato a piano strada, di fianco ai bidoni.
Bidone Carrellato di colore GIALLO > 120 lt	Multimateriale (plastica, metalli)	Raccolta differenziata effettuata mediante mastello GIALLO da conferire in bidoni carrellati di prossimità. Per imballaggi secondari di grande volumetria il conferimento deve essere effettuato a piano strada, di fianco ai bidoni.
Bidone Carrellato di colore VERDE > 120 lt	Vetro	Raccolta differenziata effettuata mediante mastello VERDE da conferire in bidoni carrellati di prossimità. Per imballaggi secondari di grande volumetria il conferimento deve essere effettuato a piano strada, di fianco ai bidoni.
Bidone Carrellato di colore GRIGIO > 120 lt	Frazione Residuale	Raccolta differenziata effettuata mediante mastello GRIGIO da conferire in bidoni carrellati di prossimità. Per imballaggi secondari di grande volumetria il conferimento deve essere effettuato a piano strada, di fianco ai bidoni.

UTENZE NON DOMESTICHE

Attrezzatura da Interno	Rifiuto	Modalità Operative
Bidone carrellato di colore GIALLO da 120/240 lt Contenitore in PE/cartone per uffici	Multimateriale (plastica, latta)	Consegna all'utenza di contenitori di adeguata volumetria e raccolta effettuata all'indirizzo dell'utenza a piano strada nei giorni ed orari prestabiliti.
Bidone Carrellato di colore VERDE > 120/240 lt Mastello di colore VERDE > 40 lt per uffici/piccole attività	Vetro	Consegna all'utenza di contenitori di adeguata volumetria e raccolta effettuata all'indirizzo dell'utenza a piano strada nei giorni ed orari prestabiliti.
Mastello di colore marrone > 20 lt Bidone carrellato di colore marrone da 120/240 lt	Frazione organica	Consegna all'utenza di contenitori di adeguata volumetria e raccolta effettuata all'indirizzo dell'utenza a piano strada nei giorni ed orari prestabiliti.
Contenitore in cartone/PE da 90 lt Sacchi Neutri a Perdere di capacità ca. 100 litri	Carta e Cartoncino	Consegna domiciliare di appositi contenitori in cartone/PE unitamente ai sacchi a perdere in PE. Raccolta effettuata all'indirizzo dell'utenza a piano strada nei giorni ed orari prestabiliti. Per grandi produttori di imballaggi e per tutte le consegne di dati contiene
Contenitore in cartone da 90 lt Sacchi Neutri a Perdere di capacità ca. 100 litri	Toner e Cartucce	Consegna domiciliare di appositi contenitori in cartone/PE unitamente ai sacchi a perdere in PE. Raccolta effettuata all'indirizzo dell'utenza a piano nei giorni ed orari prestabiliti.
Bidone carrellato di colore grigio da 120/240 lt Mastello di colore GRIGIO > 40 lt per uffici/piccole attività	Frazione residuale	Consegna all'utenza di contenitori di adeguata volumetria e raccolta effettuata all'indirizzo dell'utenza a piano strada nei giorni ed orari prestabiliti.

UTENZE DOMESTICHE E NON DOMESTICHE

(Attrezzature posizionate all'interno di utenze non domestiche a servizio di tutti i cittadini oppure stradali)

Attrezzatura da Interno	Rifiuto	Modalità Operative
Contenitore in cartone da 90 lt Sacchi Neutri a Perdere di capacità ca. 100 litri	Toner e Cartucce	Consegna domiciliare presso punti vendita del settore informatico (che aderiscono all'iniziativa) di appositi contenitori in cartone/PE per il conferimento da parte di tutte le utenze unitamente ai sacchi a perdere in PE. Raccolta effettuata all'indirizzo dell'utenza al piano.
Contenitore in PE di colore rosso da 2,5 lt	Pile	Conferimento in idonei contenitori ubicati presso le utenze commerciali (sistema a deposito - conferimento del vecchio ed acquisto del nuovo).
Contenitore in PE di colore bianco da 100 lt Sacchi Neutri a Perdere di capacità ca. 100 litri	Farmaci	
Contenitore stradale in Metallo di colore ARANCIO	Indumenti Usati	Conferimento presso le postazioni stradali

QUESTO DOCUMENTO E' DI PROPRIETA' DEL COMUNE DI SAN MARCO ARGENTANO - TUTTI I DIRITTI SONO RISERVATI A NORMA DI LEGGE - LA RIPRODUZIONE ANCHE PARZIALE E' VIETATA SENZA LA PREVENTIVA AUTORIZZAZIONE

REGIONE CALABRIA

COMUNE DI SAN MARCO ARGENTANO
PROVINCIA DI COSENZA

PIANO COMUNALE PER LA GESTIONE DEI RIFIUTI URBANI ASSIMILATI NEL COMUNE DI SAN MARCO ARGENTANO(CS)

PROGRAMMA OPERATIVO REGIONALE 2014-2020 - FONDO EUROPEO DI SVILUPPO REGIONALE
FONDO SOCIALE EUROPEO PROGRAMMA DI AZIONE E COESIONE COMPLEMENTARE 2014-2020
Piano di Azione "Intervento per il miglioramento del servizio di Raccolta Differenziata in Calabria"

ELABORATO: PR-T01

TITOLO: DISTRIBUZIONE DELLA POPOLAZIONE E SUDDIVISIONE AREE E PEZ

☐ Documento ☐ Relazione ■ Tavola Scala: 1:25 000

PROGETTAZIONE
GaiaTech S.r.l.
Via Besto F. Marino, snc-Z.I.
87040 Zumpano (CS)
www.gaiatech.it
P.IVA 03497340780
REA CS/299194

DIRETTORE TECNICO
Ing. Giovanni GRECO

GRUPPO TECNICO
Ing. Giovanni GRECO
Ing. Dario DOCIMO
Ing. Biagio RICCIO
Ing. Barbara ROVITO
Ing. Ida FILICE
Ing. Andrea AULICINO
Ing. Fabio MINISCI
Dott.ssa Ing. Michela GRIMALDI

EDIZIONE	REVISIONE	DATA	DESCRIZIONE	REDATTO (TS/T.I.)	CONTROLLATO (RC)	APPROVATO (DT)

COMMESSA	ANNO	LIVELLO	TITOLO	EDIZIONE	REVISIONE	NUMERAZIONE	DATA
010	17	TT	DPSA	00	00	T-01	15/10/18

QUESTO DOCUMENTO E' DI PROPRIETA' DEL COMUNE DI SAN MARCO ARGENTANO - TUTTI I DIRITTI SONO RISERVATI A NORMA DI LEGGE - LA RIPRODUZIONE ANCHE PARZIALE E' VIETATA SENZA LA PREVENTIVA AUTORIZZAZIONE

LEGENDA
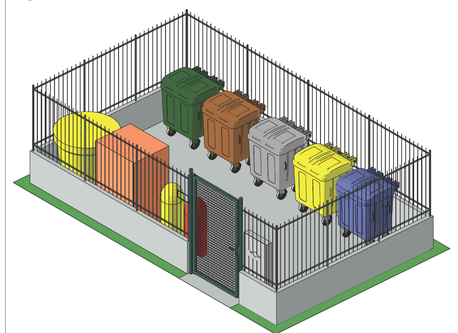
- Territorio comunale di San Marco Argentano
- Limiti comunali
- San Marco Argentano centro
- Contrade di Iotta, Cimino, Serra d'Asino
- Scalo Ferroviario, Contrada Corso
- Contrade di Cerreto, Pianette, Sant'Agata
- Contrade sparse
- P.E.Z. Postazione Ecologica Zonale