


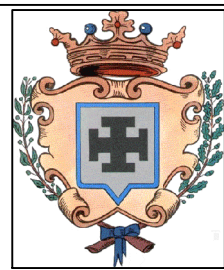

AMMINISTRAZIONE PROVINCIALE DI COSENZA
COMUNE DI ACRI



Progetto

ADEGUAMENTO SISMICO ALLE NTC 2008
AUDITORIUM
LICEO CLASSICO V. JULIA DI ACRI (CS)



PROGETTO PRELIMINARE ☐
PROGETTO DEFINITIVO ☐
PROGETTO ESECUTIVO ☒

TAVOLA n°

1.1

RILIEVO E INDAGINI SULLA STRUTTURA

STRALCIO PLANIMETRIA CATASTALE - STRALCIO AEROFOTOGRAMMETRICO

Marzo 2019


Scala

Responsabile del procedimento
ing. Enrico Naccarato

Progettista
ing. Sergio Pagano

Direttore dei lavori
ing. Straface Gianluca Salvatore

respons. progetto		controllo		approvazione		
EMISSIONE	REV.1	REV.2				data
						marzo 2019

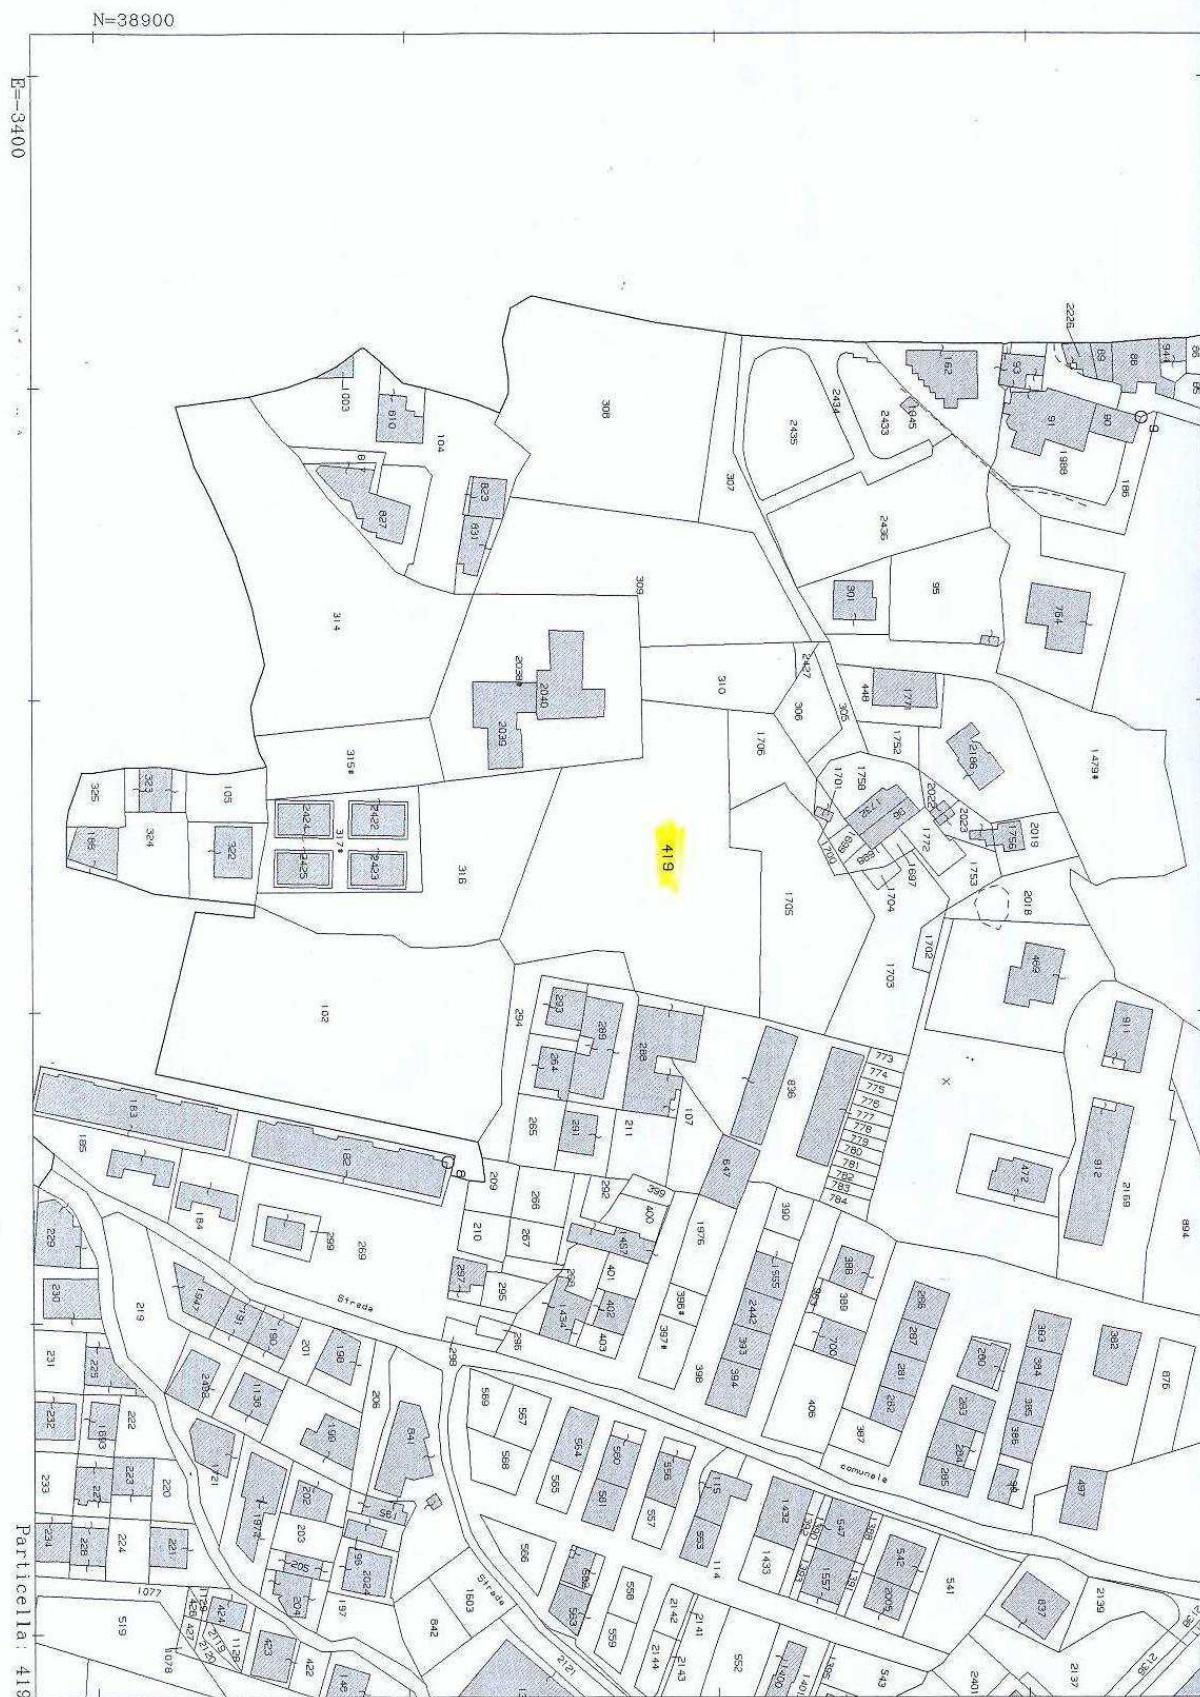

Particella: 419

Comune: ACRI
Foglio: 86

Scala originale: 1:2000
Dimensione cornice: 534.000 x 378.000 metri

26-Set-2011 11:12
Prot. n. CS0333700/2011

