AMMINISTRAZIONE PROVINCIALE DI COSENZA

COMUNE DI ACRI

Progetto

ADEGUAMENTO SISMICO ALLE NTC 2008
DEMOLIZIONE E RICOSTRUZIONE DELLA STRUTTURA IN ACCIAIO
MONOPIANO ANTISTANTE L'AUDITORIUM
LICEO CLASSICO V. JULIA DI ACRI (CS)

PROGETTO PRELIMINARE ☐
PROGETTO DEFINITIVO ☐
PROGETTO ESECUTIVO ☒

TAVOLA n°
5.2a

STRUTTURA IN ACCIAIO ESTERNA

DISEGNI ESECUTIVI

Marzo 2019

Scala 1:50

Responsabile del procedimento
ing. Enrico Naccarato

Progettista
ing. Sergio Pagano

Direttore dei lavori
ing. Stratace Gianluca Salvatore

respons. progetto		controllo		approvazione		
EMISSIONE	REV.1	REV.2				data
						marzo 2019

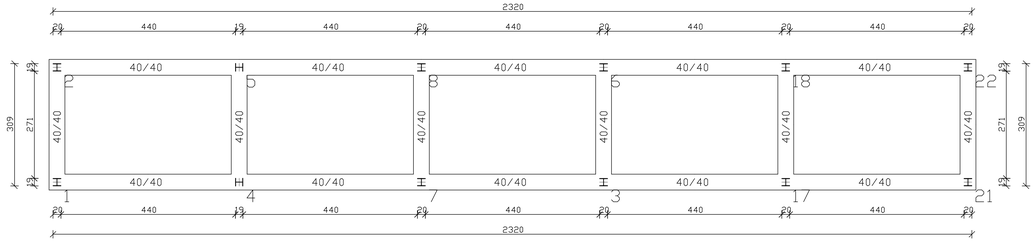

PIANTA IMPALCATO QUOTA m: 0.00

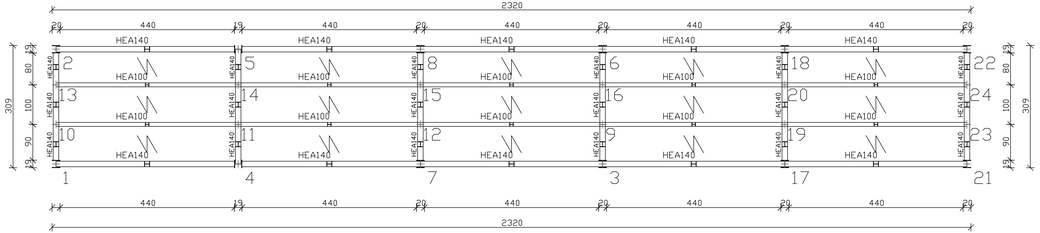

PIANTA IMPALCATO QUOTA m: 3.45

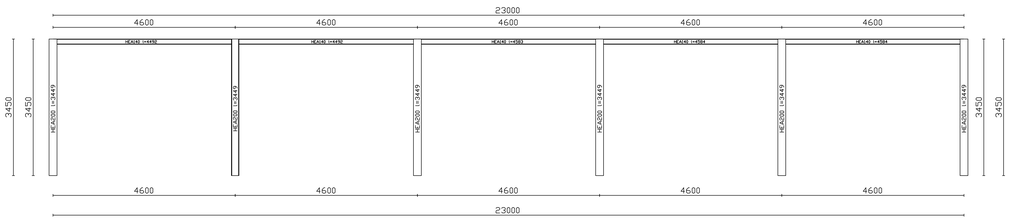

ESECUTIVO TELAI N.2-5-8-6-18-22

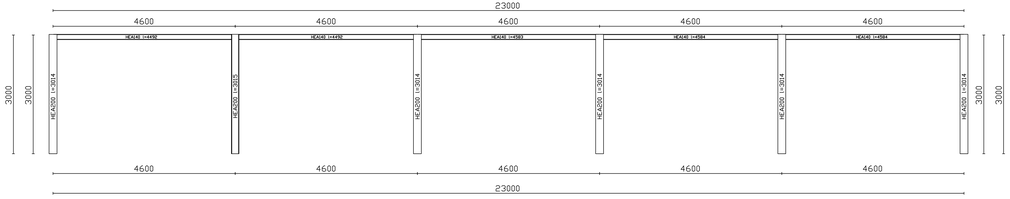

ESECUTIVO TELAI N.1-4-7-3-17-21

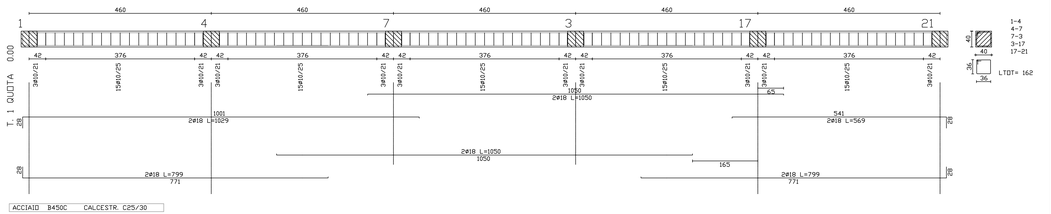

1-4
4-7
7-3
3-17
17-21

LTOT= 162

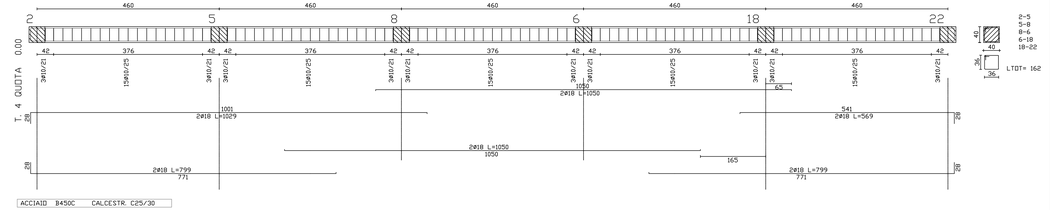

2-5
5-8
8-6
6-18
18-22

LTOT= 162

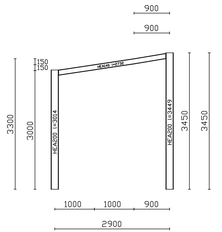

ESECUTIVO TELAI N.1-2
4-5
7-8
3-6
17-21
21-22

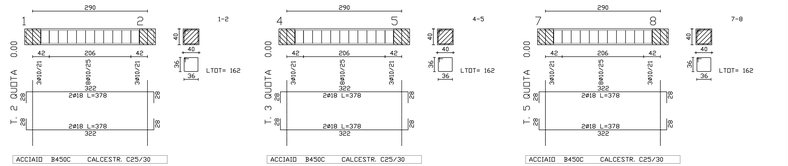

1-2
4-5
7-8

LTOT= 162

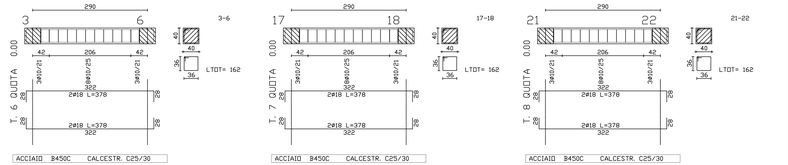

3-6
17-18
21-22

LTOT= 162