




AMMINISTRAZIONE PROVINCIALE DI COSENZA
COMUNE DI ACRÌ

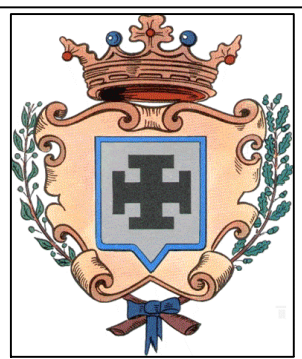

Progetto

ADEGUAMENTO SISMICO ALLE NTC 2008
DEMOLIZIONE E RICOSTRUZIONE DELLA STRUTTURA IN ACCIAIO
MONOPIANO ANTISTANTE L'AUDITORIUM
LICEO CLASSICO V. JULIA DI ACRÌ (CS)



- PROGETTO PRELIMINARE ☐
- PROGETTO DEFINITIVO ☐
- PROGETTO ESECUTIVO ☒

TAVOLA n°
5.4

STRUTTURA IN ACCIAIO ESTERNA

STRALCIO PIANTE E PROSPETTO EST - STATO ATTUALE E FUTURO

Marzo 2019

Scala 1:100

Responsabile del procedimento
ing. Enrico Naccarato


Progettista
ing. Sergio Pagano

Direttore dei lavori
ing. Straface Gianluca Salvatore

respons. progetto		controllo		approvazione		
EMISSIONE	REV.1	REV.2				data
						marzo 2019


STRALCIO PIANTA STATO ATTUALE

(particolare struttura in acciaio esterna all'auditorium e parte di auditorium)

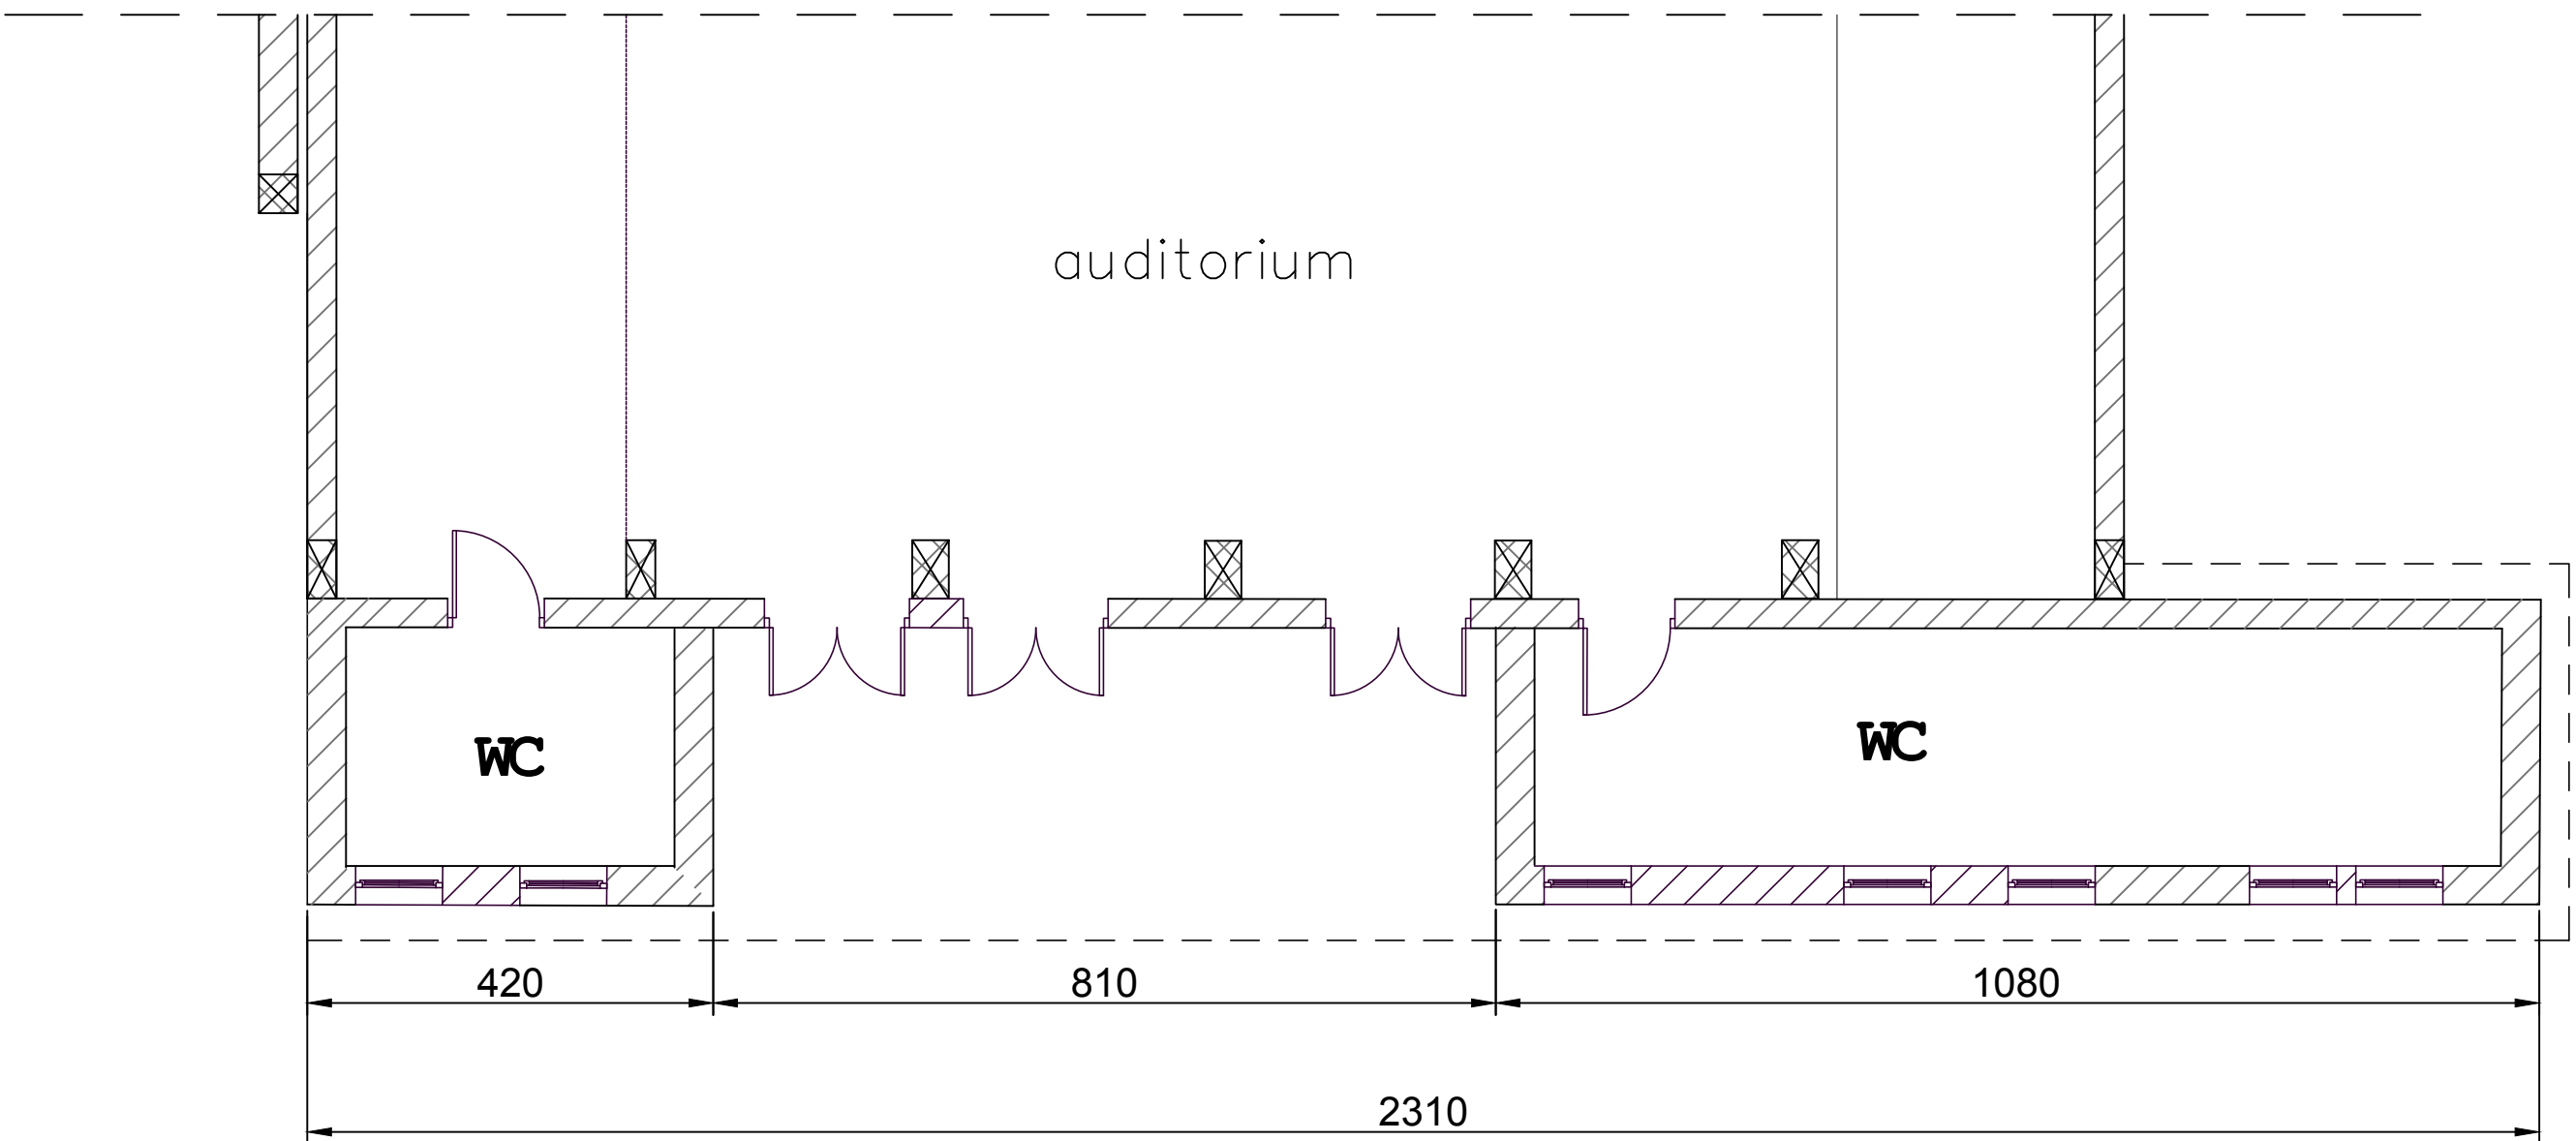


STRALCIO PIANTA STATO FUTURO

(particolare struttura in acciaio esterna all'auditorium e parte di auditorium)

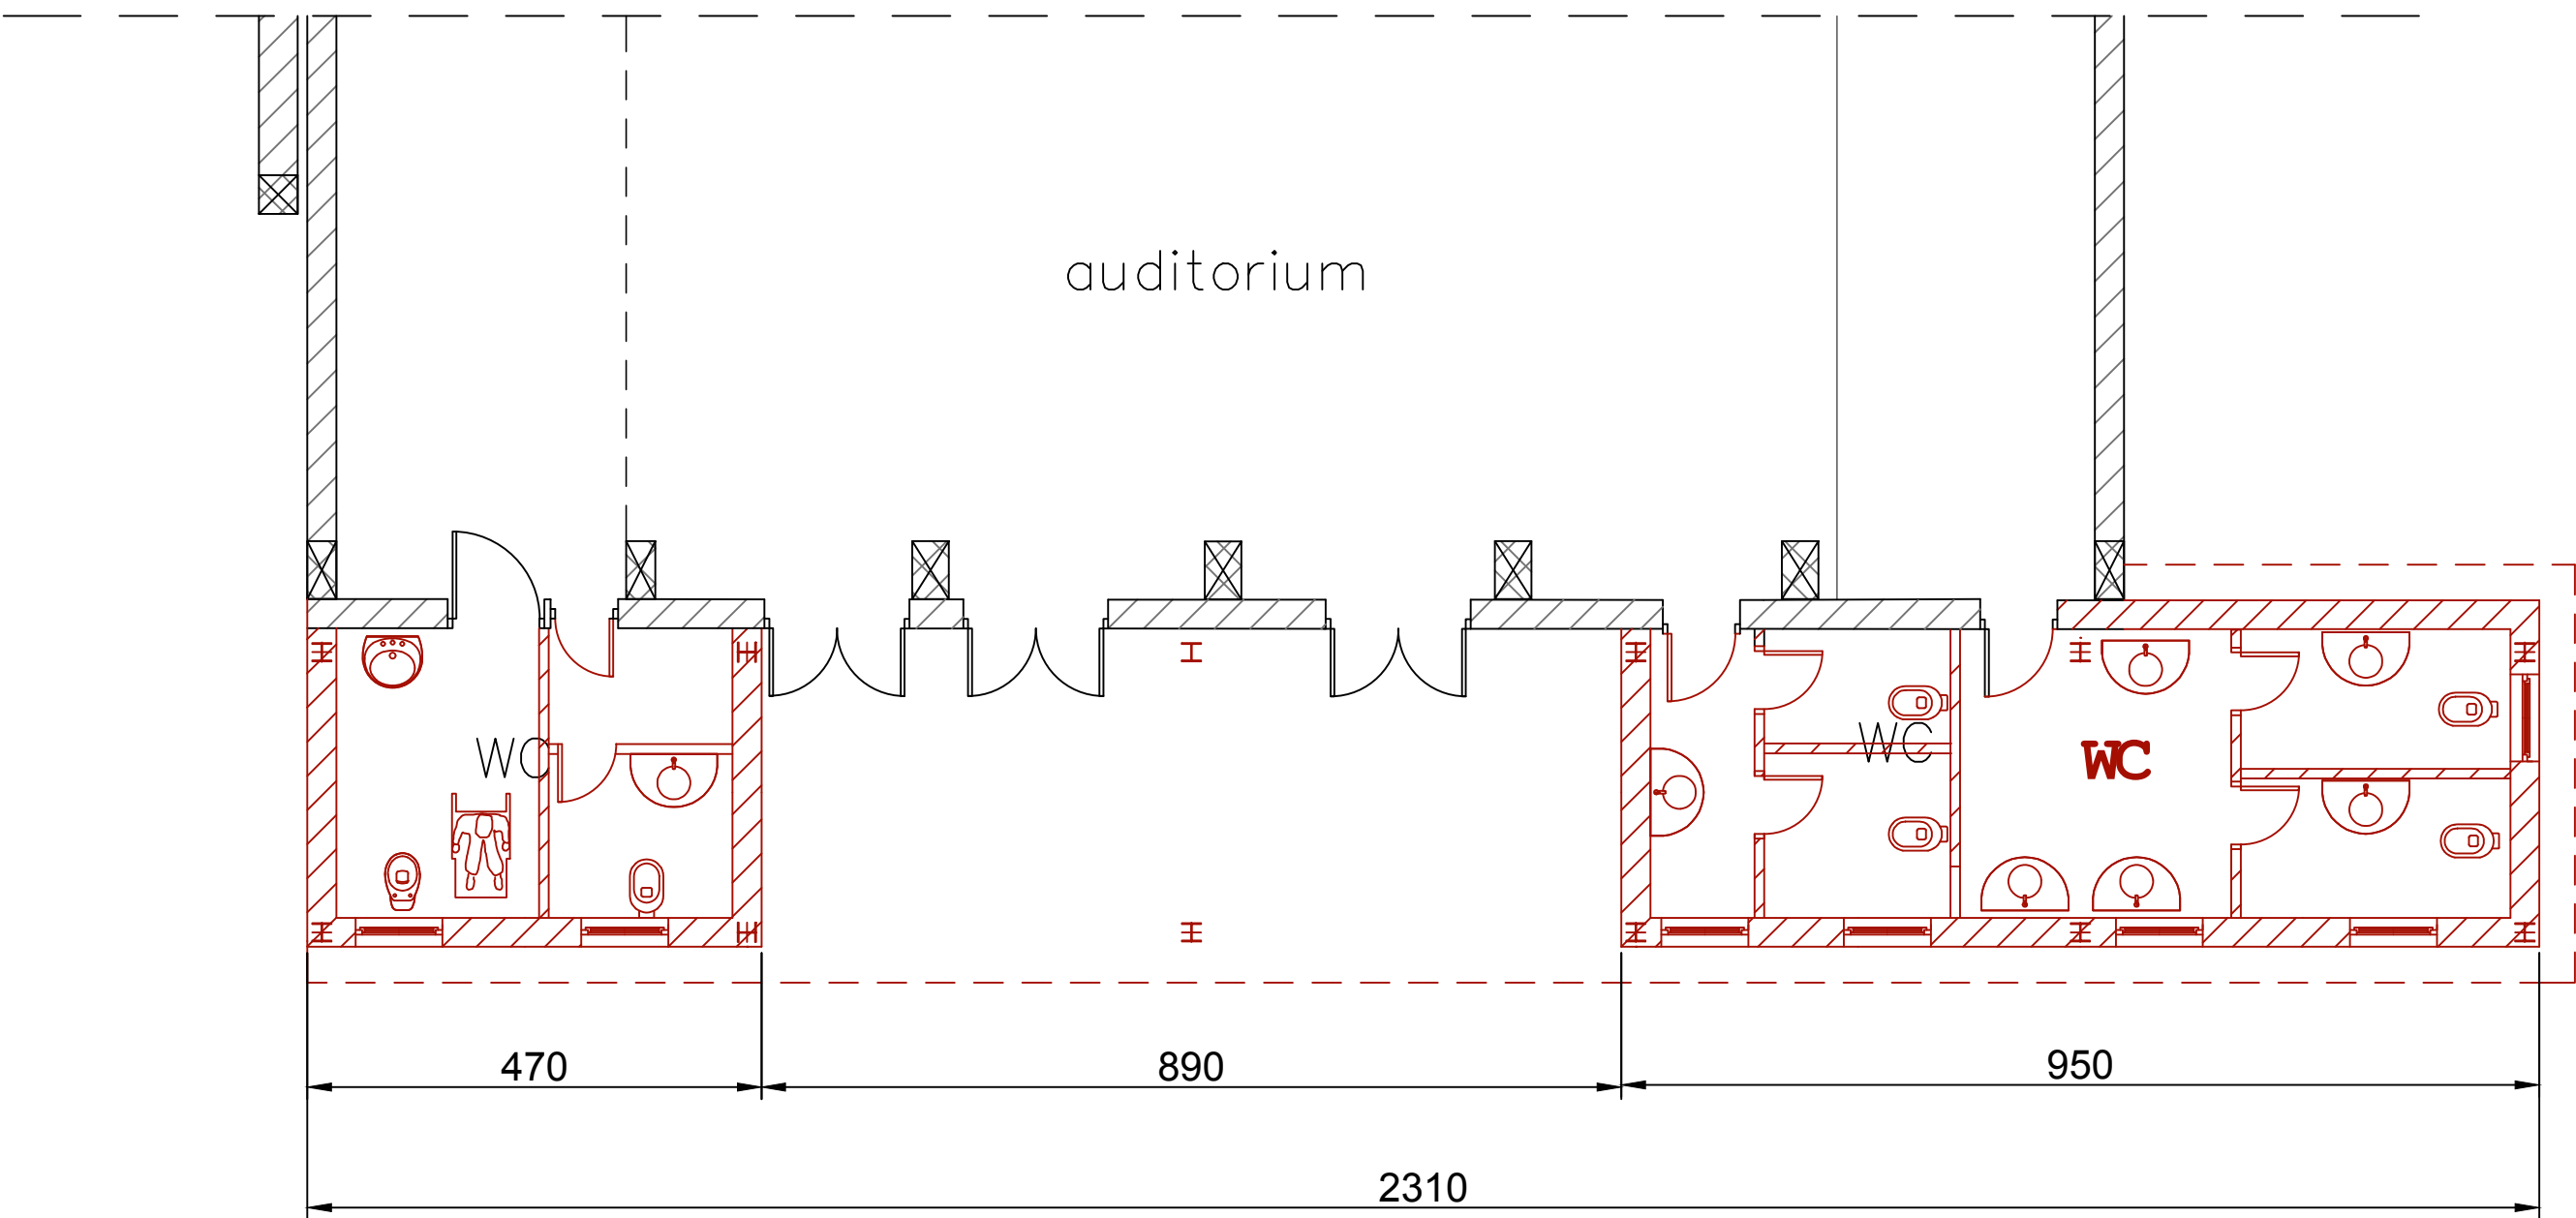

Pianta e prospetti modificati

PROSPETTO EST STATO ATTUALE

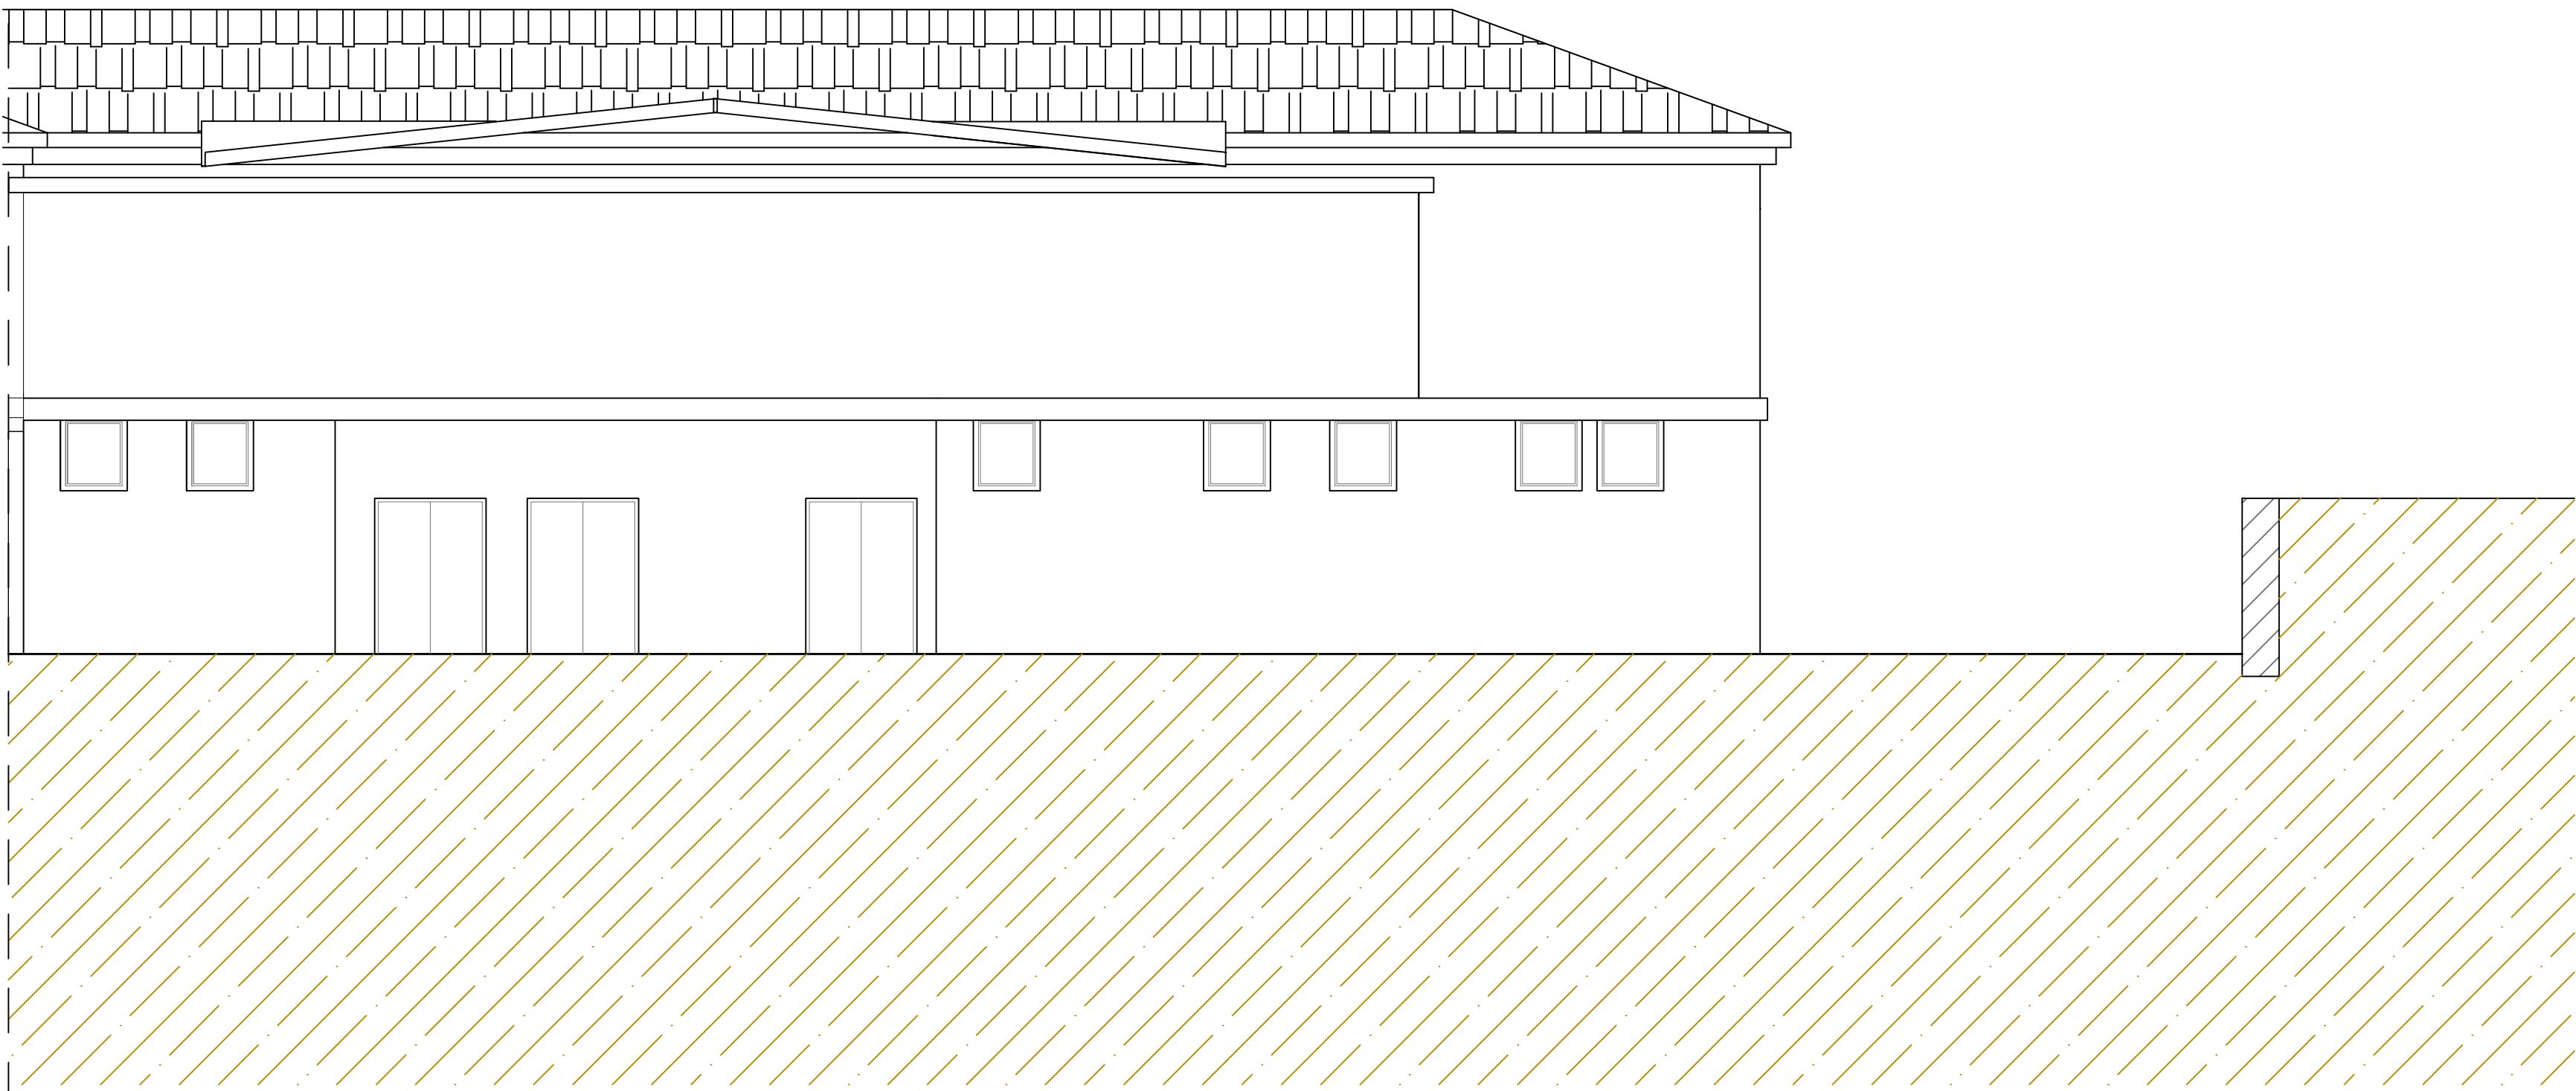

PROSPETTO EST STATO FUTURO

