

COMUNE DI CORIGLIANO CALABRO

Provincia di Cosenza

3° SETTORE - LAVORI PUBBLICI

Ricostruzione Muro di Sostegno e Opere di Raccolta Acque Bianche c.da Cozzo Giardino Corigliano Centro

PROGETTO ESECUTIVO

Tav. 01 Relazione Tecnica e Quadro Economico	Tav. 08 Muro di sostegno –Carpenterie
Tav. 02 Planimetrie di Inquadramento	Tav. 09 Muro di sostegno – Esecutivi Armature
Tav. 03 Planimetria di Intervento	Tav. 10 Particolari Costruttivi
Tav. 04 Muro di sostegno – Relazione e Fascicolo dei Calcoli	Tav. 11 Verifica Stabilità del Pendio - Relazione e Disegni
Tav. 05 Muro di Sostegno – Relazione sui Materiali	Tav. 12 Computo metrico
Tav. 06 Relazione Geologico-Tecnica	Tav. 13 Elenco prezzi
Tav. 07 Relazione sulla Pericolosità Sismica di Base	Tav. 14 Capitolato Speciale d'Appalto
	Tav.15 Piano di Sicurezza e Coordinamento

TAV.

08

Scala: 1:50
1:100

Progettista

Geom. Giuseppe Bisani

Calcoli Strutturali

Ing. Francesco Favaro


Responsabile del Procedimento

Ing. Francesco Favaro



via B. Abenante Palazzo Garopoli - 87064 Corigliano Calabro (CS)

tel.: (+39)0983/891511 – Fax: (+39)0983/82145 – e-mail: protocollo.coriglianocalabro@asmepec.it

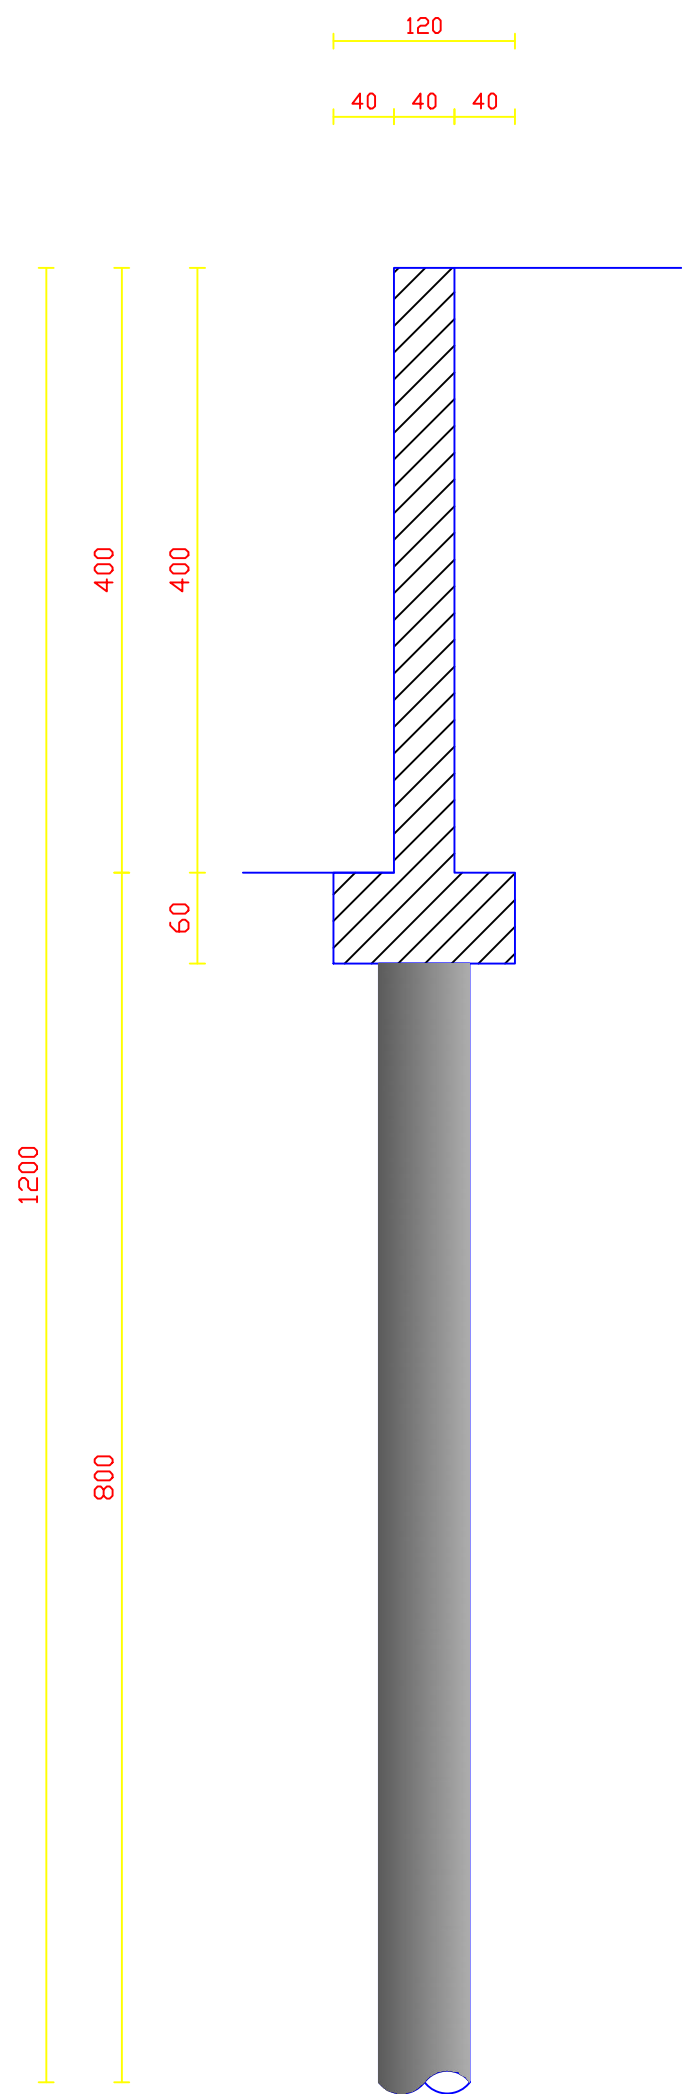

sezione - scala 1: 50