COMUNE DI LONGOBARDI
Provincia di Cosenza

MESSA IN SICUREZZA DEL VERSANTE, RISCHIO PAI R3 ED R4 POSTO A MONTE E A VALLE DELLA STRADA COMUNALE DENOMINATA SUVARELLO

PROGETTO DEFINITIVO

OGGETTO: PIANO PARTICELLARE CESSIONE BONARIA	ELABORATO: E.A. 10

R.T.P. Società Ingegneria UNA s.r.l. Arch. Marcello Mazza - Geom. Mario Veltri

Direttore Tecnico UNA S.R.L.: Ing. Vincenzo Russo

Arch. Marcello Mazza

Geom. Mario Veltri

Progettista: Ing. Vincenzo Russo

APPROVAZIONI	RUP Ing. Salvatore Carnevale
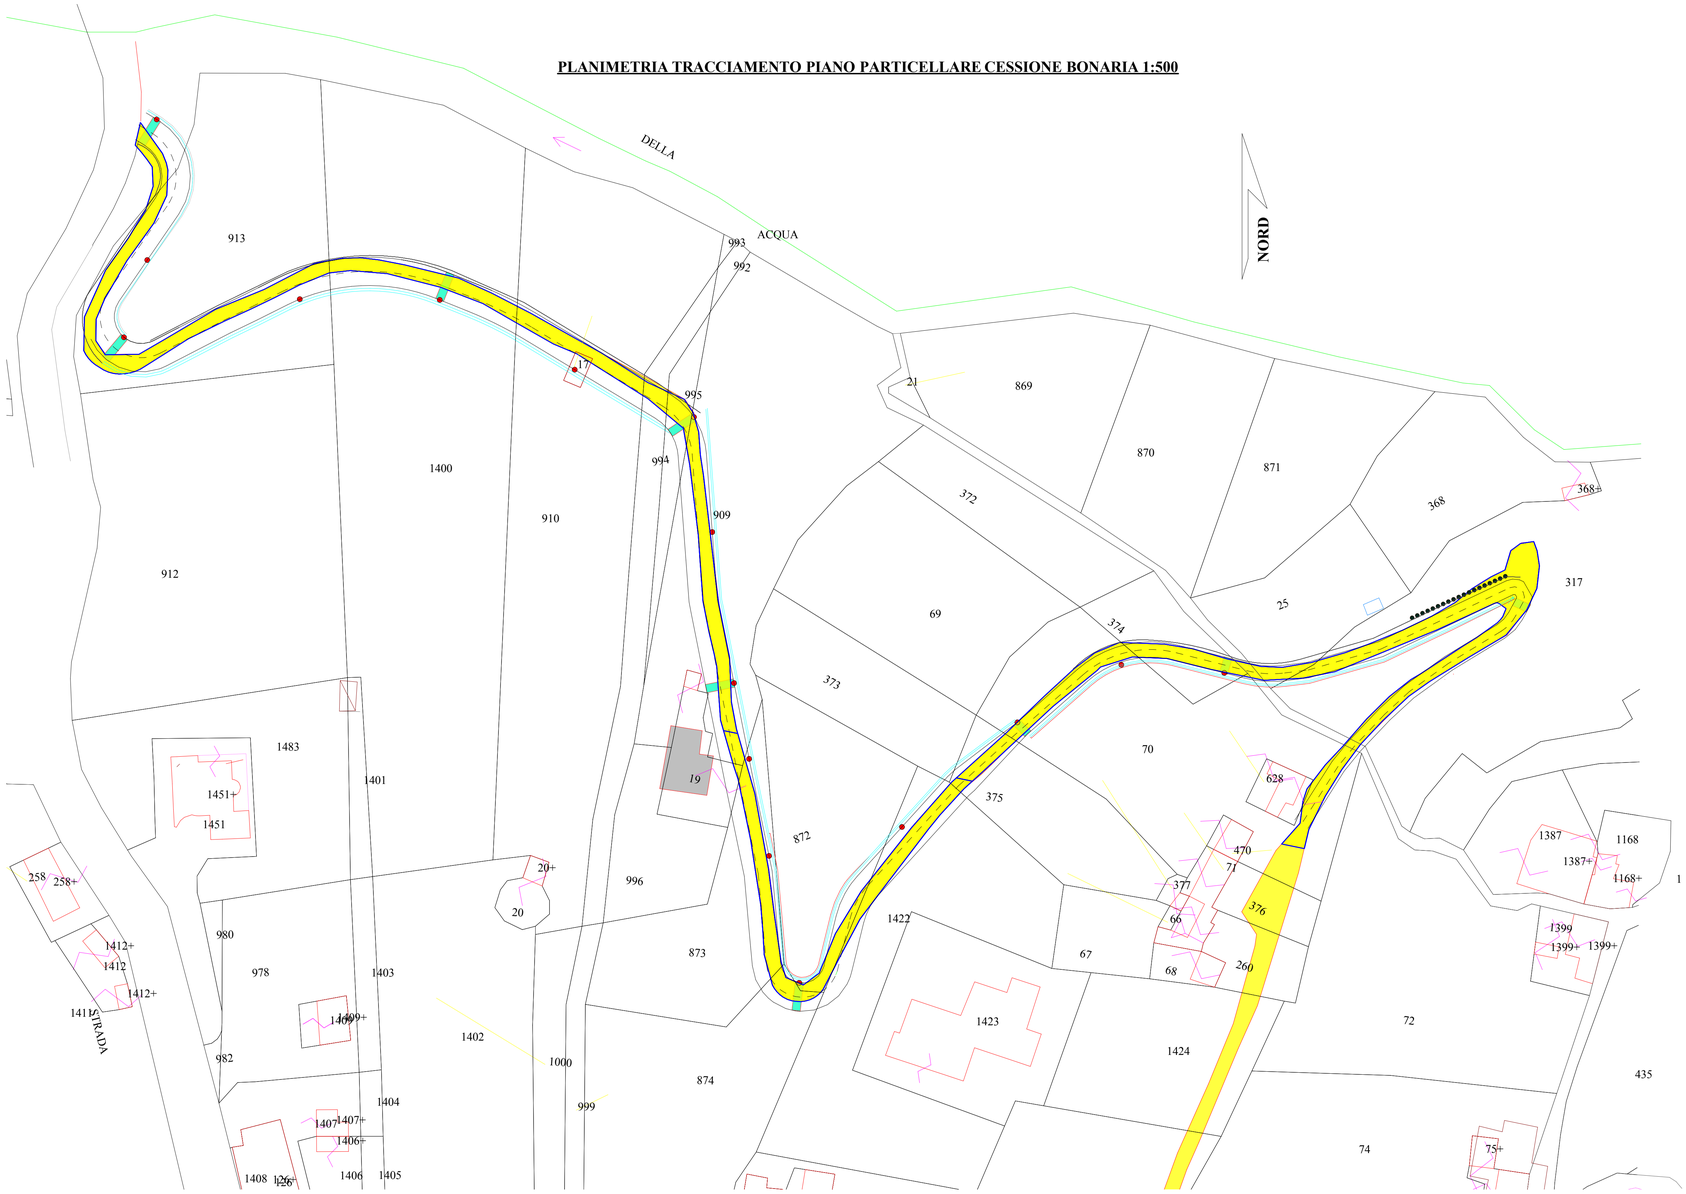
PLANIMETRIA TRACCIAMENTO PIANO PARTICELLARE CESSIONE BONARIA 1:500