



COMUNE DI CORIGLIANO - ROSSANO

**REALIZZAZIONE DI UN INTERVENTO DI LOGISTICA URBANA IN
ATTUAZIONE DEL PIANO REGIONALE DEI TRASPORTI,
OBIETTIVO N. 2 AREE URBANE, AZIONE 2 – MISURE PER IL
POTENZIAMENTO INFRASTRUTTURALE E DEI SERVIZI NELLE
AREE URBANE, MISURA N 2.5 “CITY LOGISTICS”**


PROGETTO DI FATTIBILITA' TECNICA ED ECONOMICA

Allegato 1: Inserimento Urbanistico: NDA, varchi e stalli


Aggiornamento	Data	Descrizione	Approvato

<p><u>Redatto da:</u> ing. Francesco BOCCIA</p> <p><i>Iscritto all'Ordine degli Ingegneri della provincia di Cosenza al num. 5955</i></p> 	<p><u>Committente:</u> Comune di Corigliano – Rossano</p> <p><u>SETTORE 11 LAVORI PUBBLICI</u></p> <p><u>Responsabile Unico del Procedimento:</u> <i>Funzionario Tecnico:</i> Geom Giancarlo Sisca</p> <hr/>
--	---

CODICE CUP: G33E20000210006
CODICE CIG:

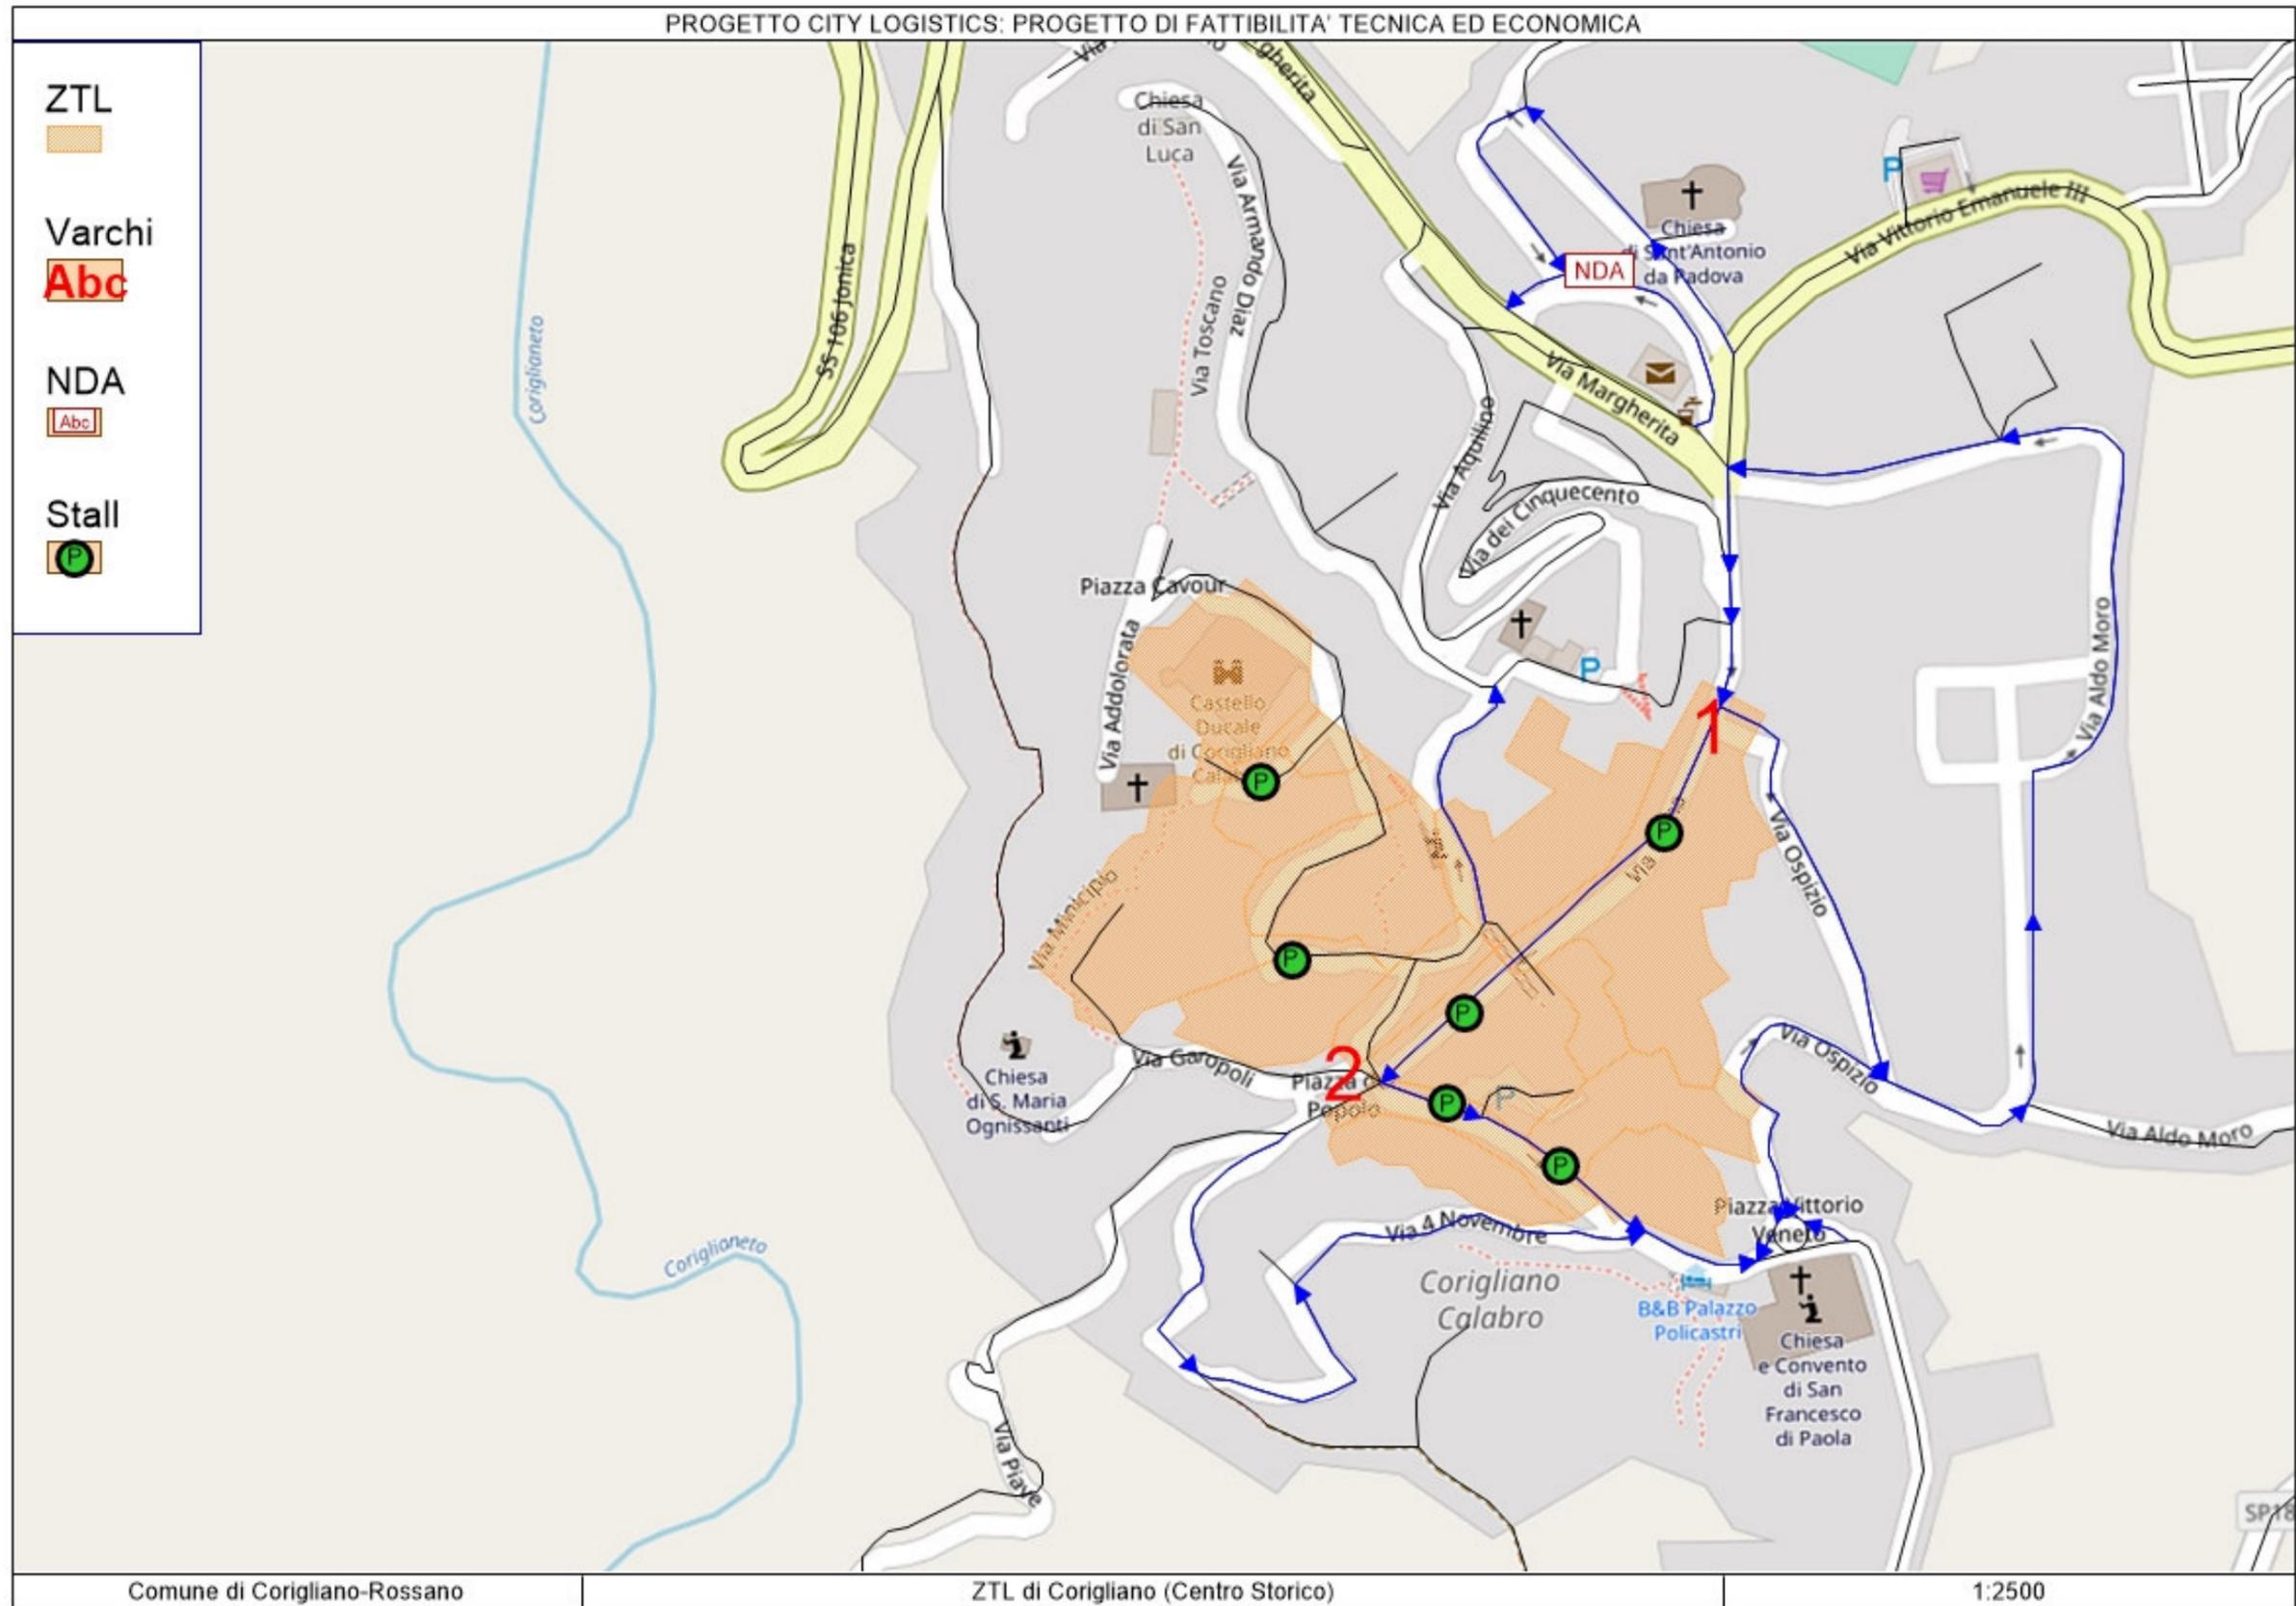

PROGETTO CITY LOGISTICS: PROGETTO DI FATTIBILITA' TECNICA ED ECONOMICA

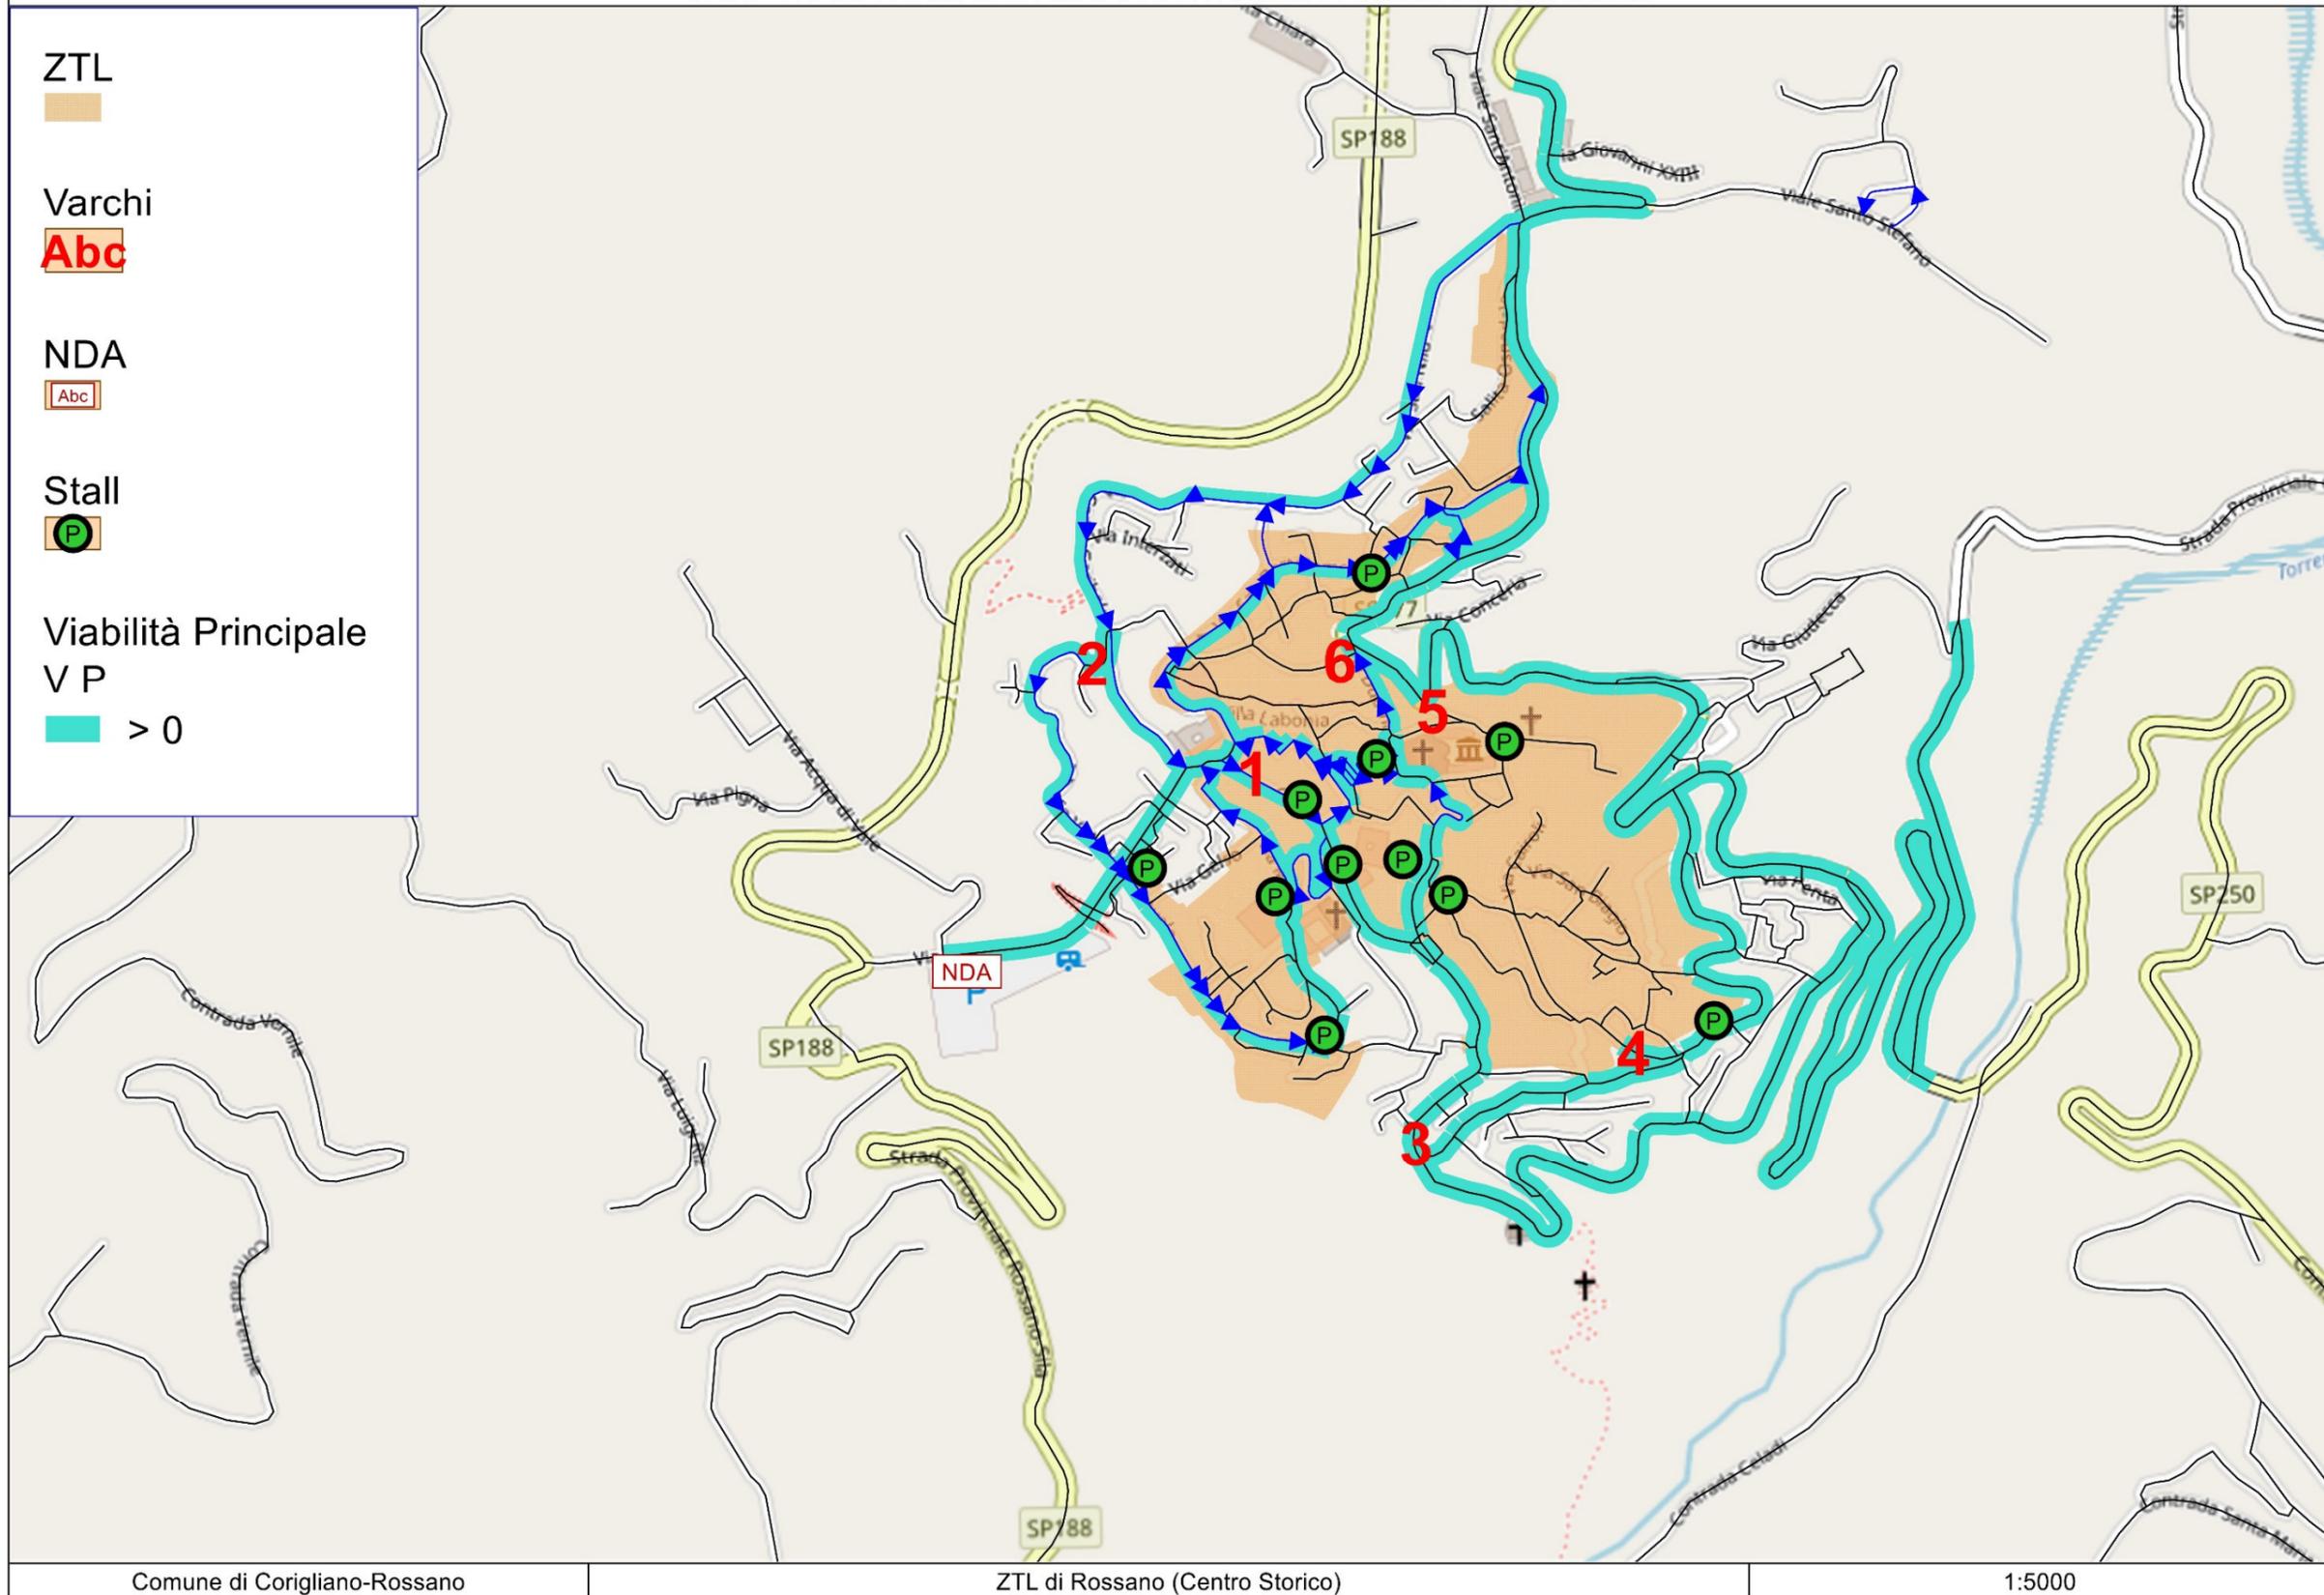

Comune di Corigliano-Rossano

ZTL di Rossano (Centro Storico)

1:5000