


N.B.

La geometria degli elementi strutturali inglobati nelle tamponature è stata dedotta dalle informazioni fornite nel rapporto di prova n° 0845/20/1876 Agosto 2020 di Geoconsult Lab S.R.L.

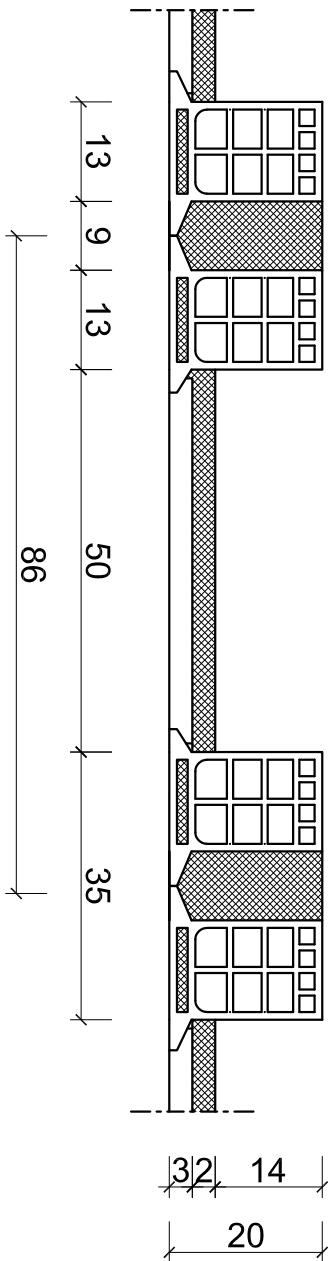

PROVINCIA DI COSENZA

INTERVENTO DI ADEGUAMENTO SISMICO
DELL'EDIFICIO SEDE DELL'ISTITUTO
PROFESSIONALE INDUSTRIA E
ARTIGIANATO "IPSA DI BOCCHIGLIERO"

Progetto Esecutivo

Oggetto: STATO ATTUALE
RILIEVO STRUTTURALE
CARPENTERIA II LIVELLO

Data: Novembre 2020 ELABORATO : CODICE:
Scala 1:50 IP,RS,03

Responsabile del Procedimento (Ing. Piero Francesco FARFALLA) Progettista (Ing. Francesco PORCO)

