


ESITO SAGGI VISIVI: I LIVELLO


CARPENTERIA I LIVELLO

Scala 1:100

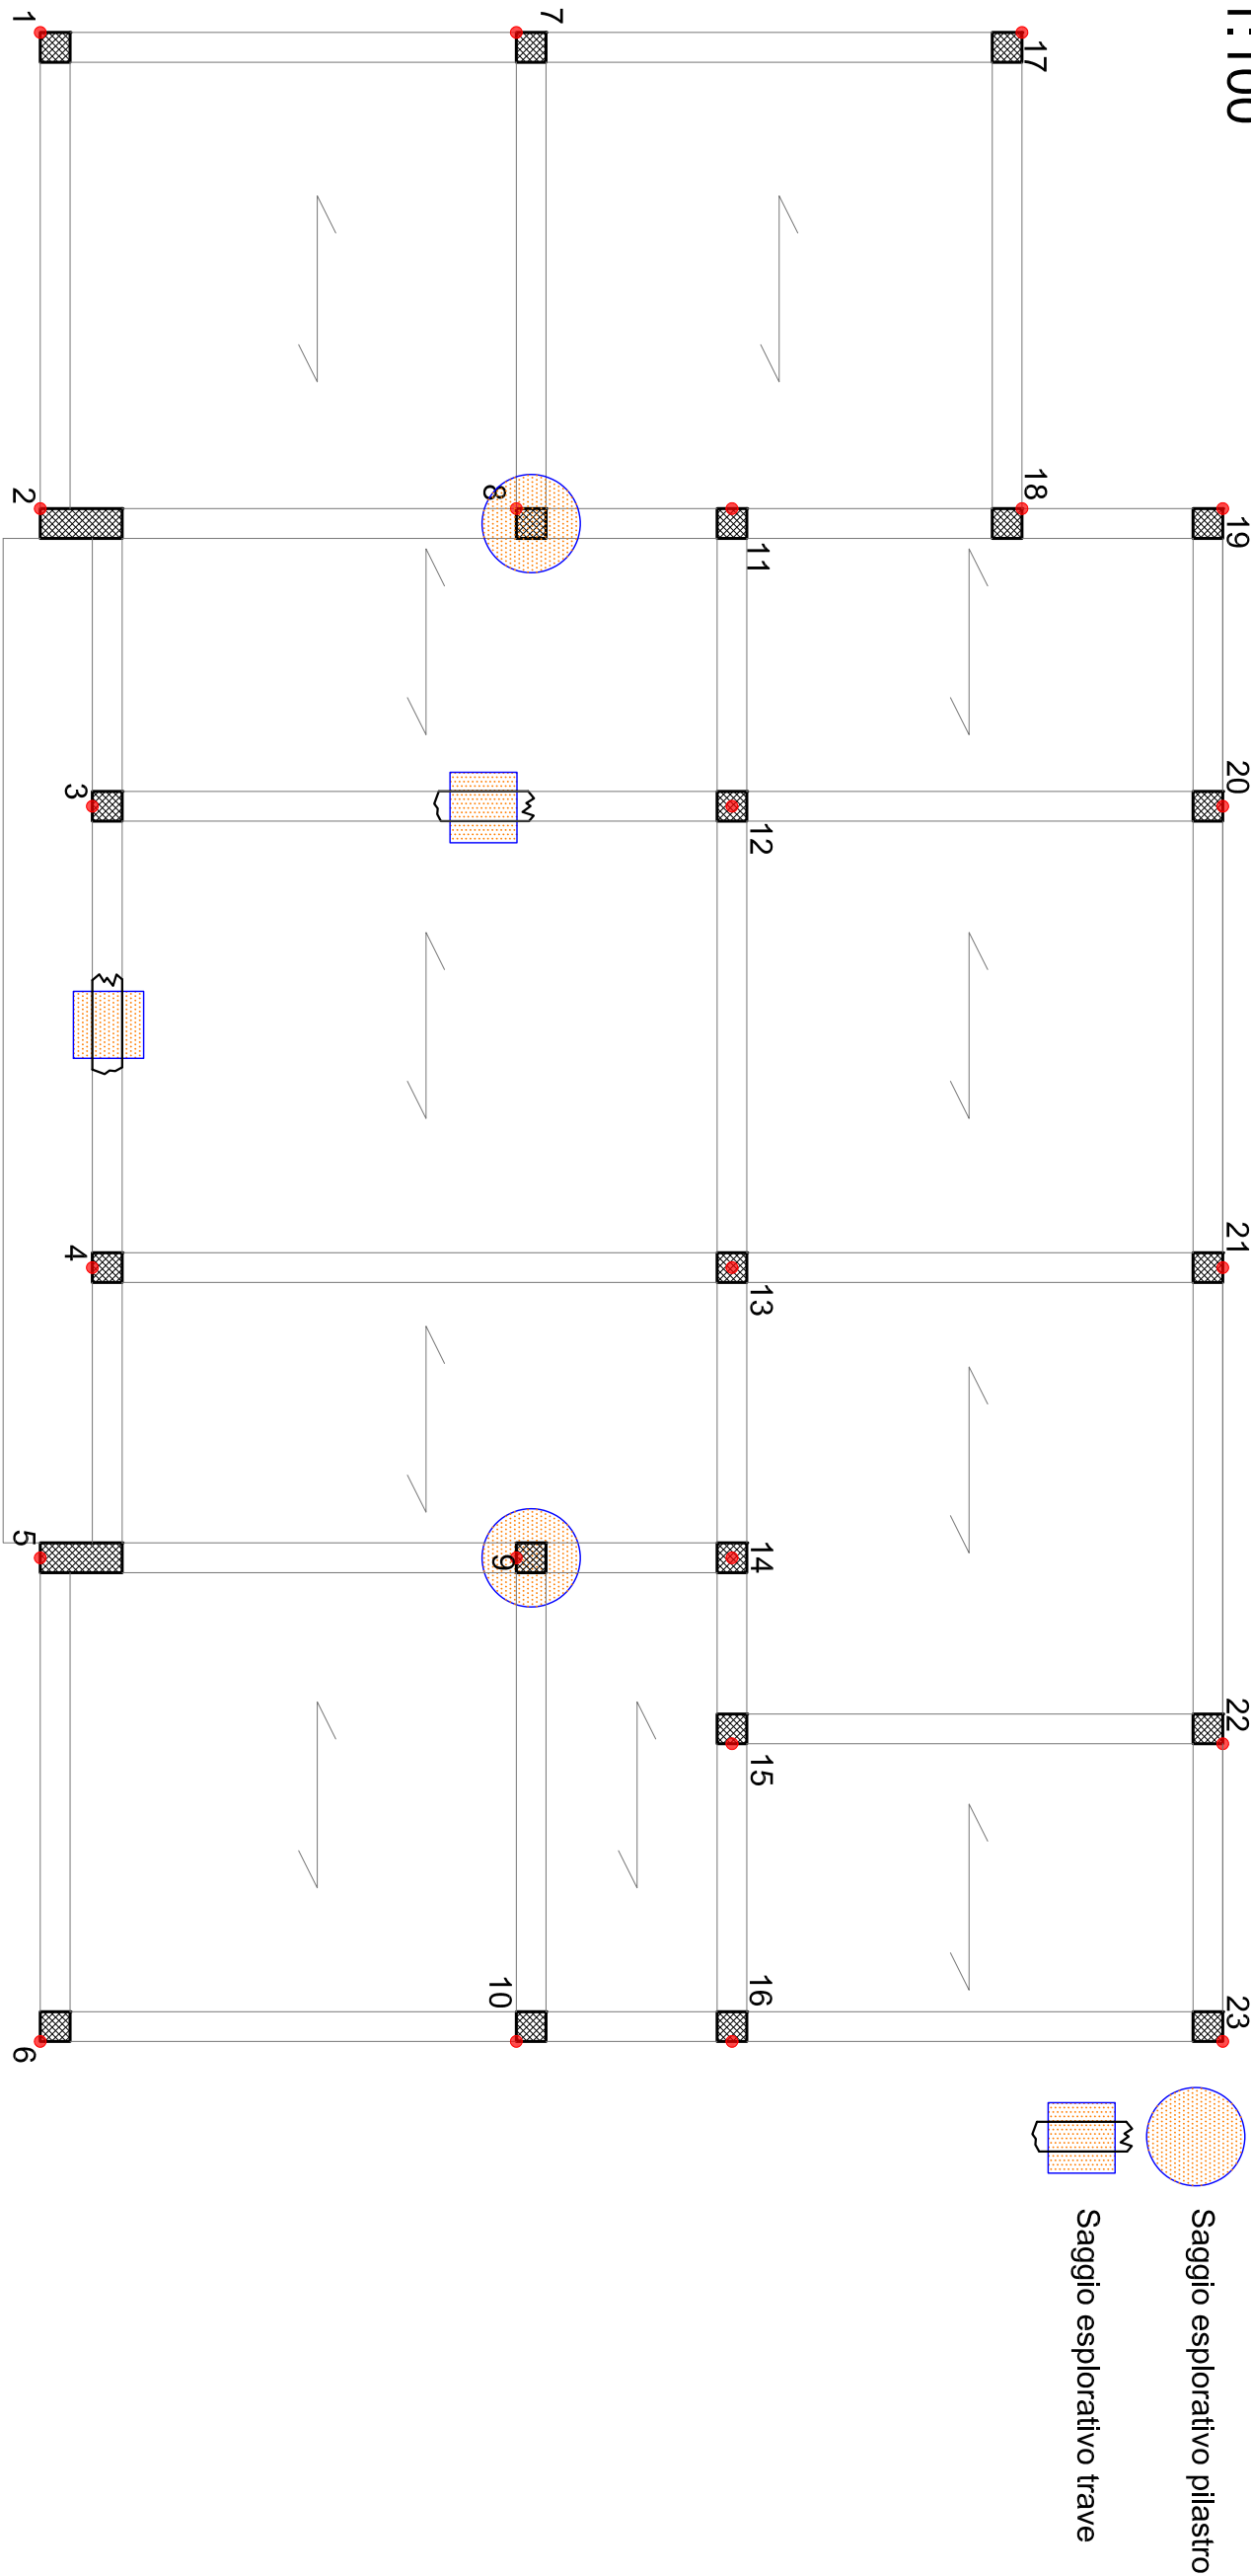


PILASTRO 8

(lato sud)

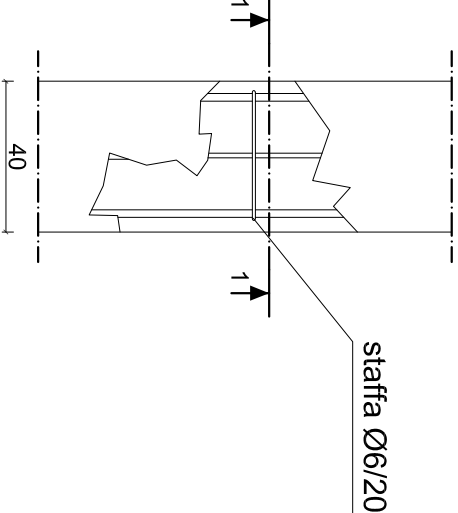


SEZIONE 1-1

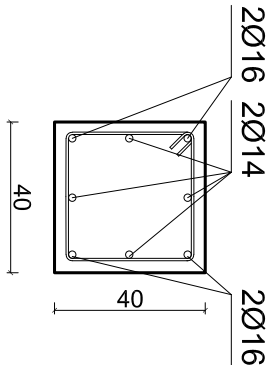


NELLA SEZIONE SONO RIPORTATE
SOLO LE ARMATURE MESSE A NUDO.

PILASTRO 9

(lato sud)

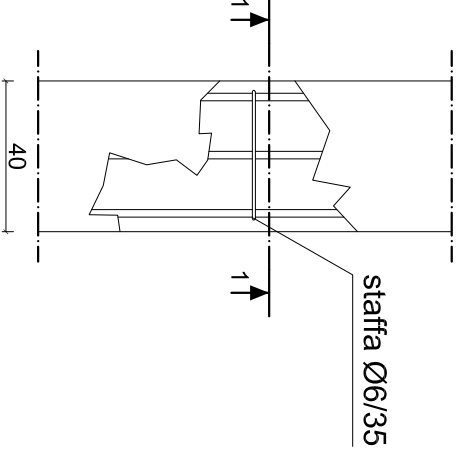


SEZIONE 1-1

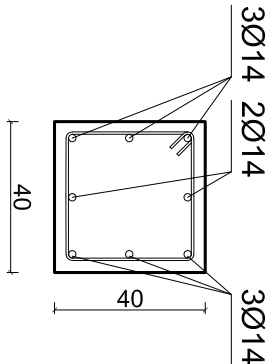


NELLA SEZIONE SONO RIPORTATE
SOLO LE ARMATURE MESSE A NUDO.

TRAVE 3-12

(incastro)

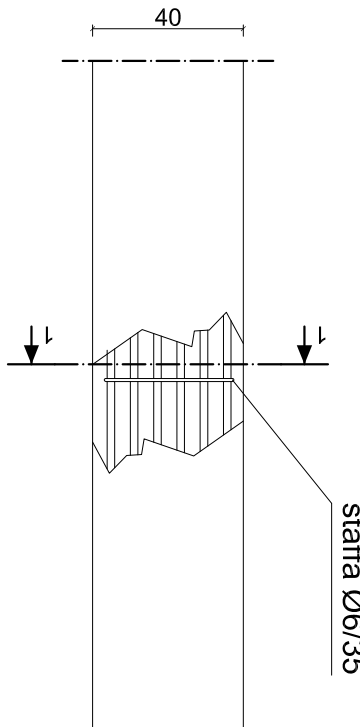


SEZIONE 1-1

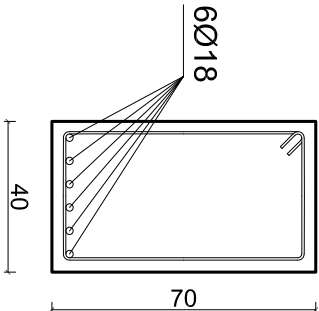


NELLA SEZIONE SONO RIPORTATE
SOLO LE ARMATURE MESSE A NUDO.

TRAVE 3-4

(incastro)

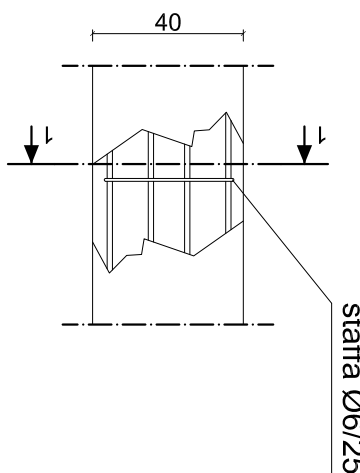

SEZIONE 1-1

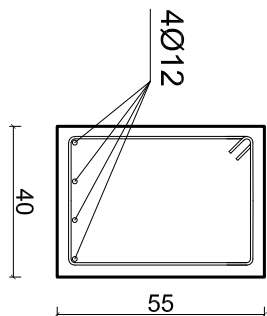

NELLA SEZIONE SONO RIPORTATE
SOLO LE ARMATURE MESSE A NUDO.



PROVINCIA DI COSENZA

INTERVENTO DI ADEGUAMENTO SISMICO
DELL'EDIFICIO SEDE DELL'ISTITUTO
PROFESSIONALE INDUSTRIA E
ARTIGIANATO “IPSIA DI BOCCHIGLIERO”

Progetto Esecutivo

Oggetto:

STATO ATTUALE
PIANO DI INDAGINE
ESITO SAGGI VISIVI: I LIVELLO

Data: Novembre 2020

ELABORATO :
Scala 1:50

CODICE:
IP.PI.03

Responsabile del Procedimento

(Ing. Piero Francesco FARFALLA)

Progettista

(Ing. Francesco PORCO)

