

PROGETTO DEFINITIVO - ESECUTIVO



LAVORI DI MANUTENZIONE  
STRAORDINARIA COPERTURA  
I.P.S.C.T. DI CROSIA (CS)

CUP F15B1800597003

ELABORATO: *Pianta Copertura*

Scala 1:25

Tav. E.G.09




PROVINCIA DI COSENZA  
PROGETTAZIONE:  
SETTORE EDILIZIA SCOLASTICA

Il Progettista e D.L.  
Geom. Antonio Cinelli



Il Responsabile Unico del Procedimento  
Geom. Antonio Cinelli

--	--	--

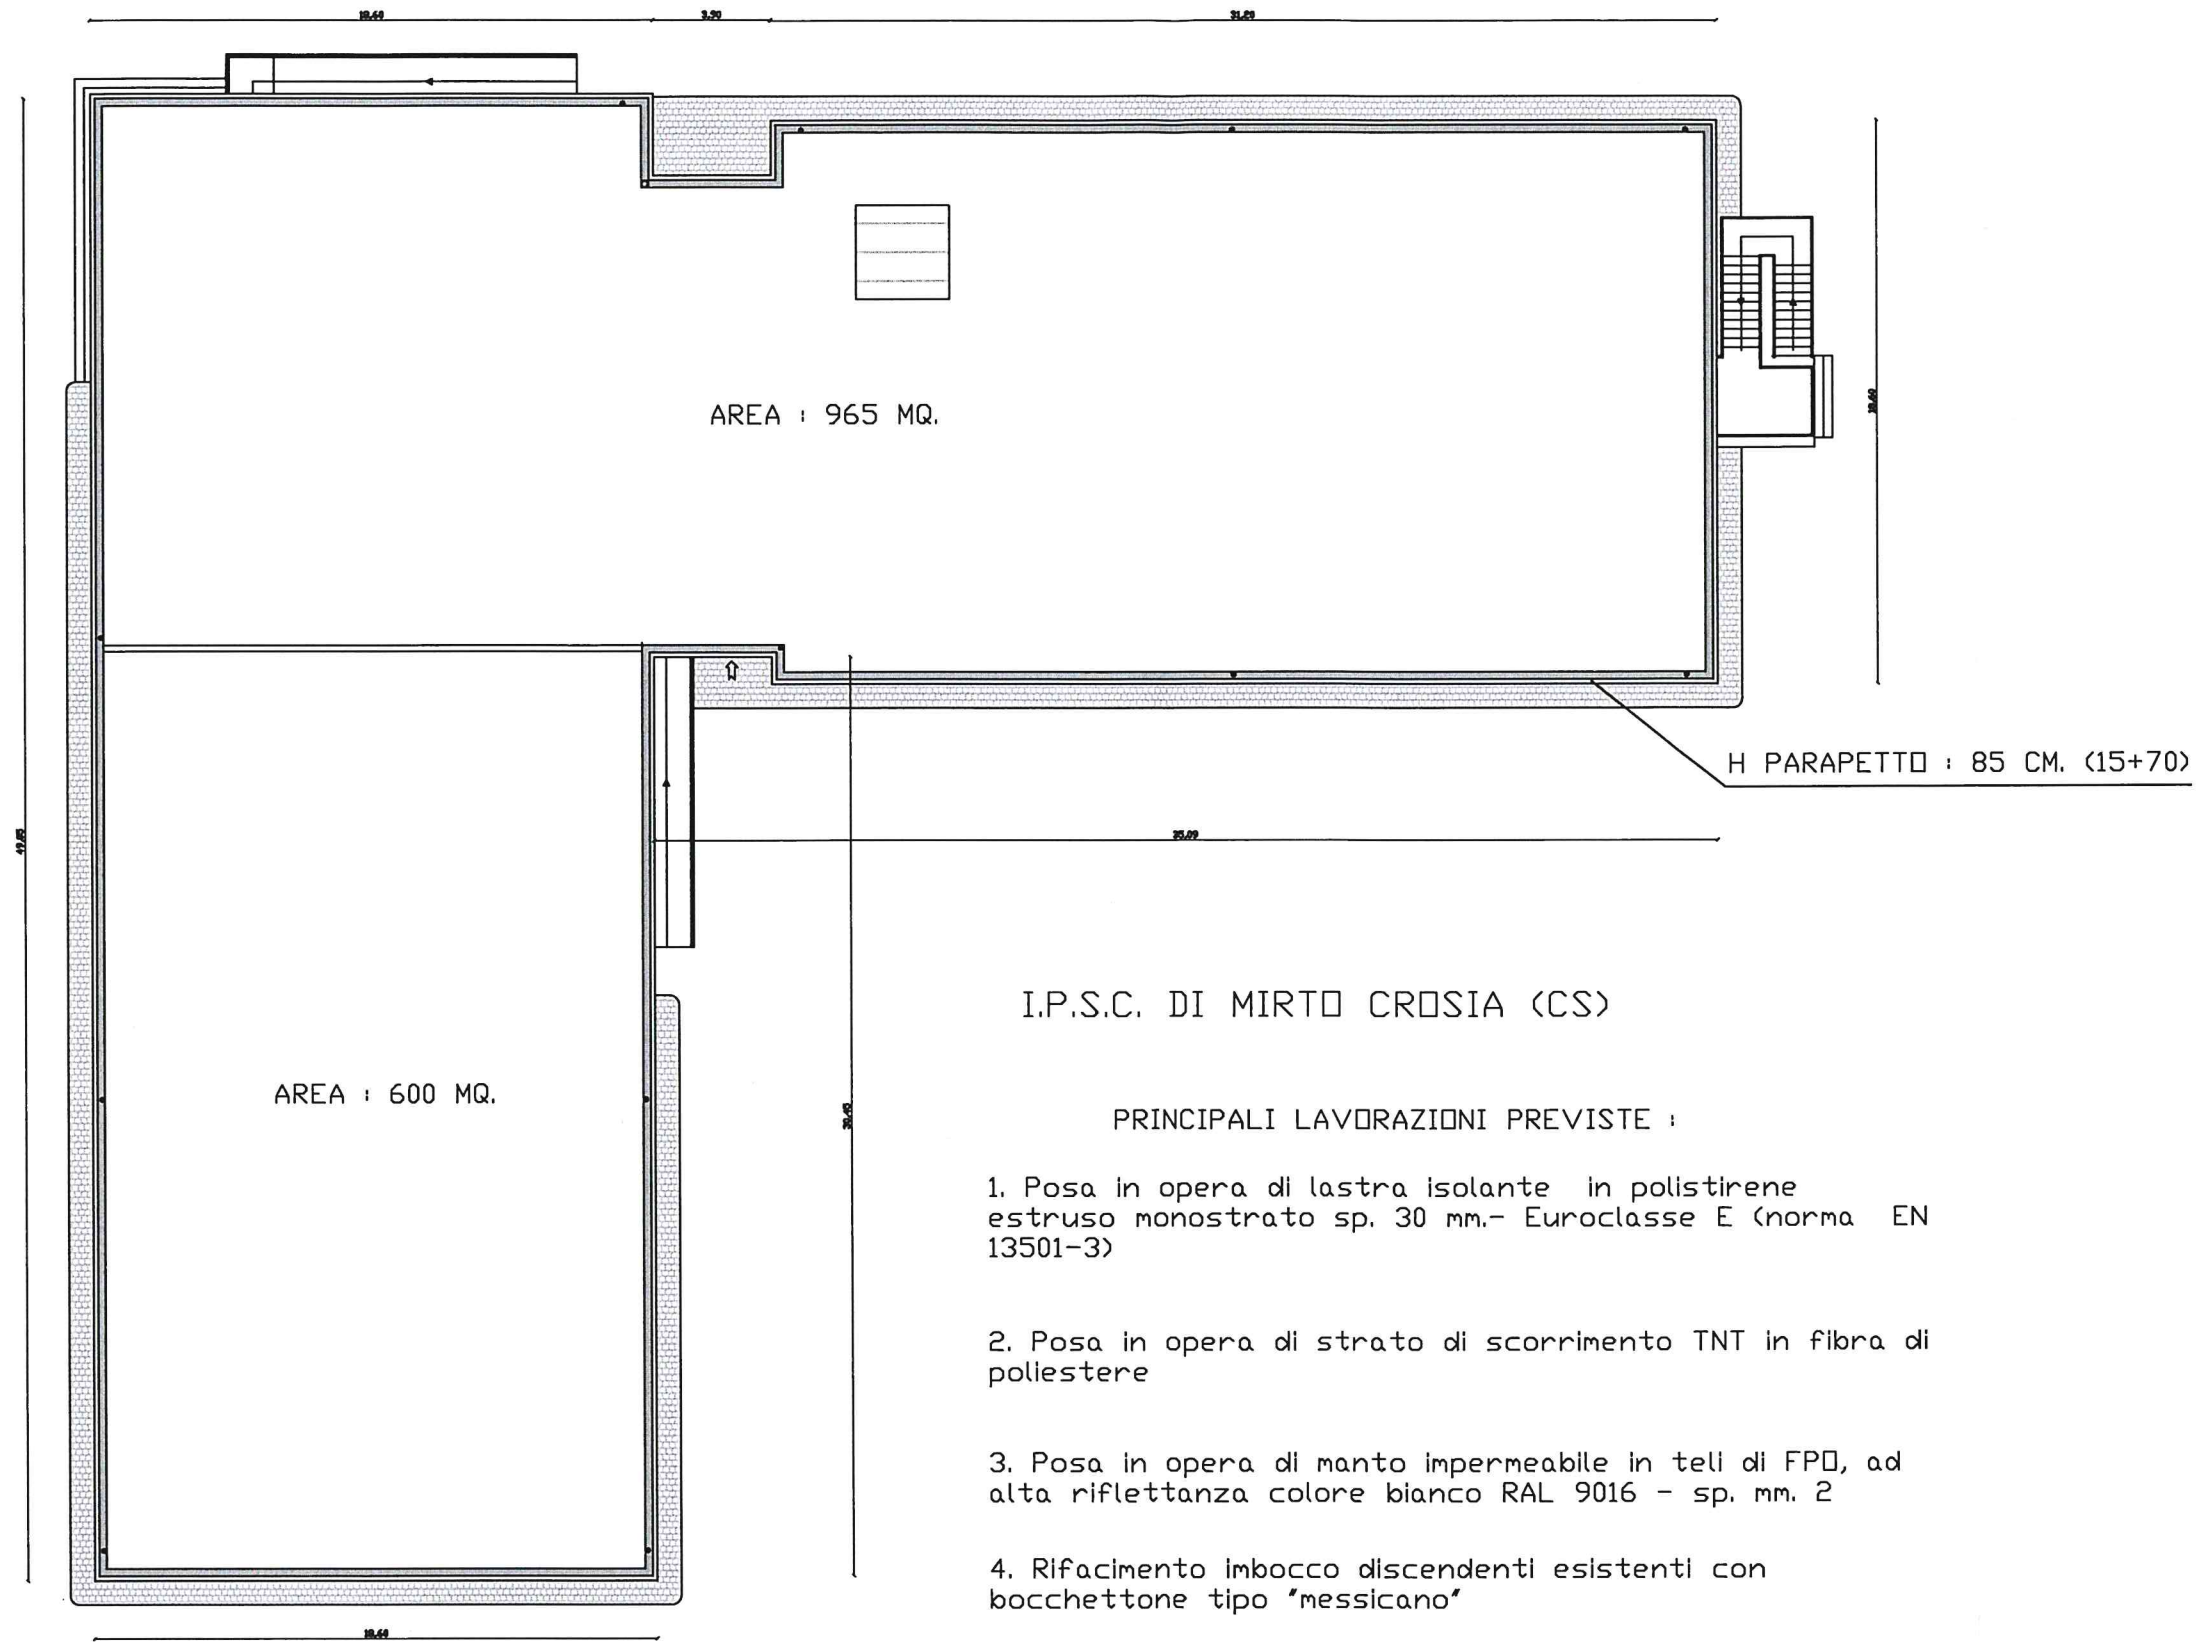

COPERTURA - scala 1:25