

IMPIANTO GAS - RETE DISTRIBUZIONE

Scala 1:50

LEGENDA



Elettrovalvola intercettazione gas norm. chiusa

SG

Sensore convenzionale rilevazione gas metano

CRG

Centrale convenzionale rilevazione gas con segnalatore acustico ed elettrovalvola

SCA

Scaldacqua a gas da interno 24 kW - 16 l/min

CG

Collettore gas Dn 1 1/4" - 6 uscite dn 1/2" con V.I.



Tubazione esterna in acciaio zincato

Dal Contatore a piano terra


Dn 1" 1/2

Dn 1" 1/4

Apertura di aerazione 200 x 500 mm

Dn 3/4"

Apertura di aerazione dn 120 mm

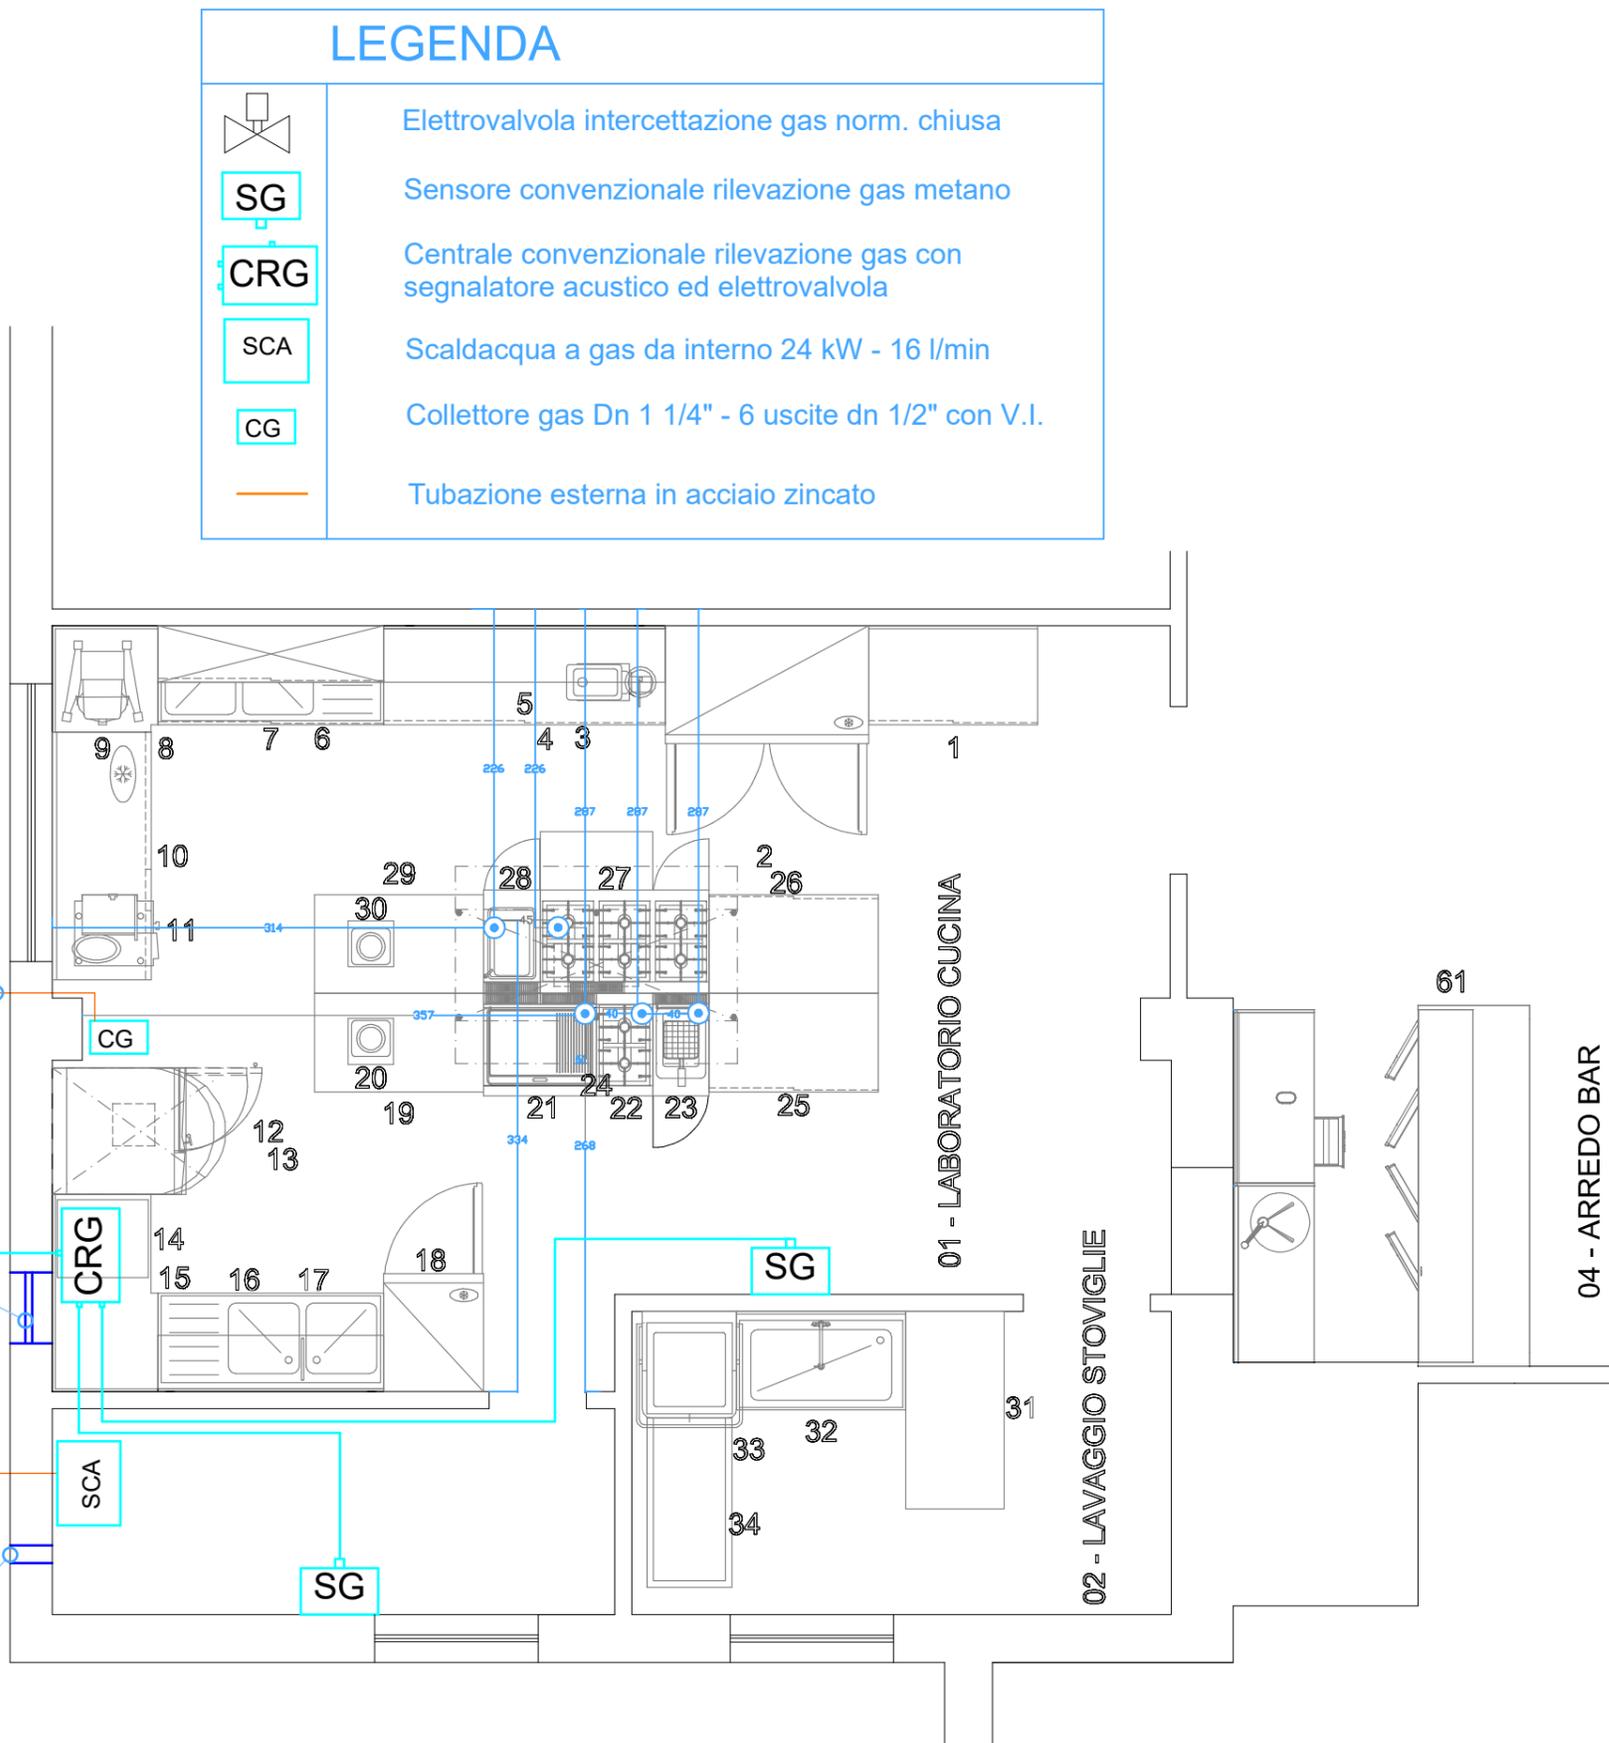

POS	Q.	DESCRIZIONE	GAS			
			POT.(KW)	DIAM.	TIPO	H. mm
01 - LABORATORIO CUCINA						
1	1	TAVOLO ARMADIATO CON ALZATINA 1200MM				
2	1	FRIGO DIG. 2 PORTA 1430L. -2+10 AISI 304				
3	1	TAVOLO ARMADIATO CON ALZATINA 2000MM				
4	1	TRITACARNE/GRATTUGIA BOCCA INOX 22				
5	1	MENSOLA LISCIA CON STAFFE MM 2000				
6	1	LAVATOIO ARMADIATO 2 VASCHE SGOCCIOLAT. DX 1600MM				
7	1	PENSILE CON 2 PORTE SCORREVOLI DA 1600MM				
8	1	TAVOLO AD ANGOLO SU GAMBE+RIPIANO+ALZATINE				
9	1	MESCOLATRICE PLANETARIA DA BANCO LT 10				
10	1	TAVOLO FREEZER 3 VANI+ALZATINA MM 1759				
11	1	AFFETTATRICE A GRAVITA MONOFASE LAMA MM 300				
12	1	ABBATT/CONG. A TORRE KG 30/25 6 GN 1/1				
13	1	AOS FORNO COMBI GAS 6 GN 1/1 A LW	17	1/2"	G2	900
14	1	CONFEZIONATRICE SOTTOVUOTO (GAS INERTE) 20 MC/H				
15	1	TAVOLO AD ANGOLO SU GAMBE+RIPIANO+ALZATINE MM 1400				
16	1	LAVATOIO 2 VASCHE+ SGOCCIOLATOIO DX 1600MM				
17	1	MENSOLA FORATA CON STAFFE MM 1600				
18	1	FRIGO DIG. 1 PORTA 670L. -2+10 AISI 304				
19	1	TAVOLO SU GAMBE CON RIPIANO 1200MM				
20	1	PIASTRA A INDUZIONE 1 ZONA DA BANCO				
21	1	FRYTOP GAS CROMO C/PIASTRA RIG+LISC/INC 800 MM	14	1/2"	G6	200
22	1	CUCINA GAS 2 FUOCHI 800 MM SU VANO NEUTRO	11	1/2"	G6	200
23	1	FRIGGITR. GAS 15LT-1VASCA+2 1/2 CEST	14	1/2"	G6	200
24	1	CAPPA CENTRALE INOX 304+FILTRI 200X140				
25	1	TAVOLO ARMADIATO 1200MM				
26	1	TAVOLO ARMADIATO 1200MM				
27	1	CUCINA GAS 6 FUOCHI SU FORNO 1200 MM	39	1/2"	G6	200
28	1	CUOCPASTA GAS 1 VASCA 24,5 LT	11,5	1/2"	G6	200
29	1	TAVOLO SU GAMBE CON RIPIANO 1200MM				
30	1	PIASTRA A INDUZIONE 1 ZONA DA BANCO				
02 - LAVAGGIO STOVIGLIE						
31	1	TAVOLO SU GAMBE CON RIPIANO 1400MM				
32	1	LAVAPENTOLE 1 VASCA 1200 MM				
33	1	LAVASTOVIGLIE A CAPOTTINA 1200 P/H				
34	1	TAVOLO SERV. LAVAST. CAR/SCAR 1200MM				
04 - ARREDO BAR						
61	1	ARREDO BAR CON RETROBANCO				

