


Immagine	Simbolo	Descrizione/Codice prodotto	nr.App.
		APPARECCHIO TIPO Thorn 9664821 AREA FLOOD PRO AFP S 36L 70-740 A/S4 BPS C22	11

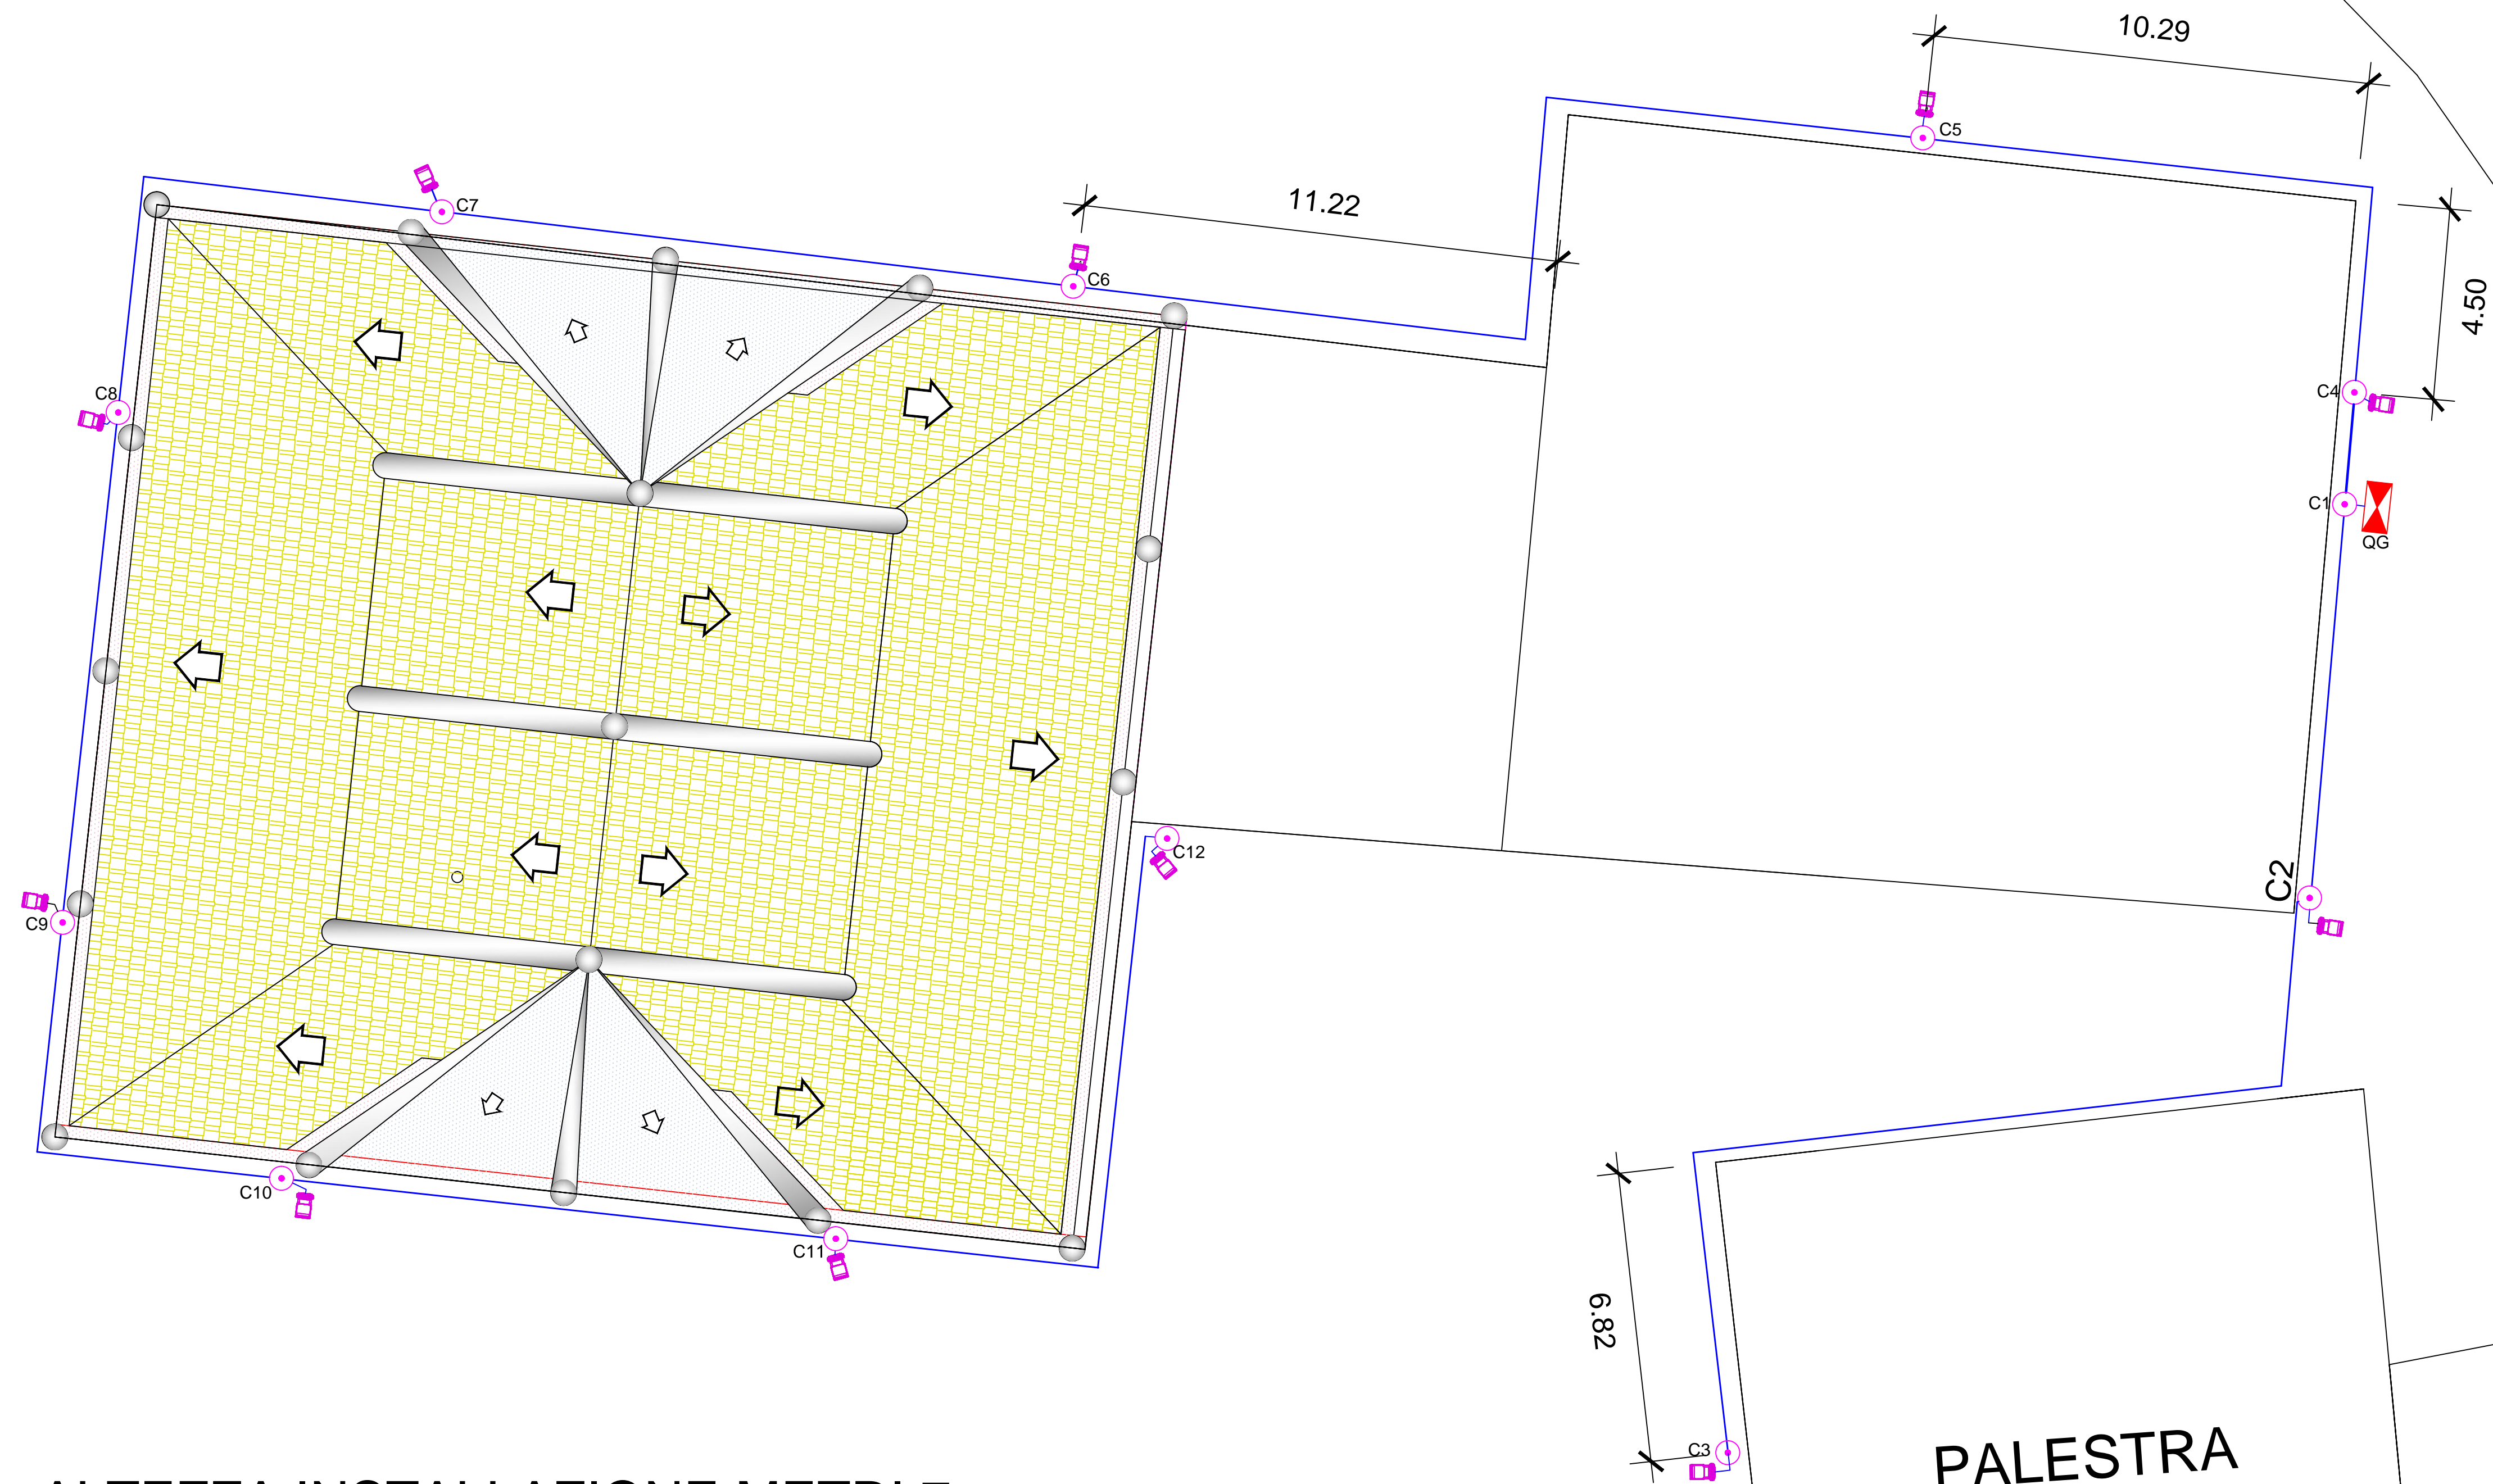

01					
00					
REV	DATA	CAUSALE	DESCRIZIONE MODIFICA	REDATTORE	VISTO
PROVINCIA DI COSENZA					
Oggetto: <b>COMPLETAMENTO DEI LAVORI DI ADEGUAMENTO/MIGLIORAMENTO SISMICO DELL'ISTITUTO MAGISTRALE DI BELVEDERE MARITTIMO</b>				Tavola: <b>EL.GR. 3.8</b>	
Elaborato: <b>INTERVENTO DI COMPLETAMENTO</b> Elaborati grafici impianti <b>Piano di installazione e distribuzione Impianto Illuminazione Esterna</b>				Livello prog.: <b>ESECUTIVO</b>	
Progettazione e D.L. ing. Eugenio Artusi		Coordinamento Sicurezza Il R.U.P. ing. Giuseppe Sicilia		data: <b>Gennaio 2019</b>	
		Visti e approvazioni:		codice progetto: <b>LP02_PRCs_19</b>	
disegnatore:		E.A.		formato di stampa: <b>A0</b>	
scala disegno: <b>1:100</b>		rapporto di stampa:		<b>10:1</b>	