


Area non oggetto di intervento

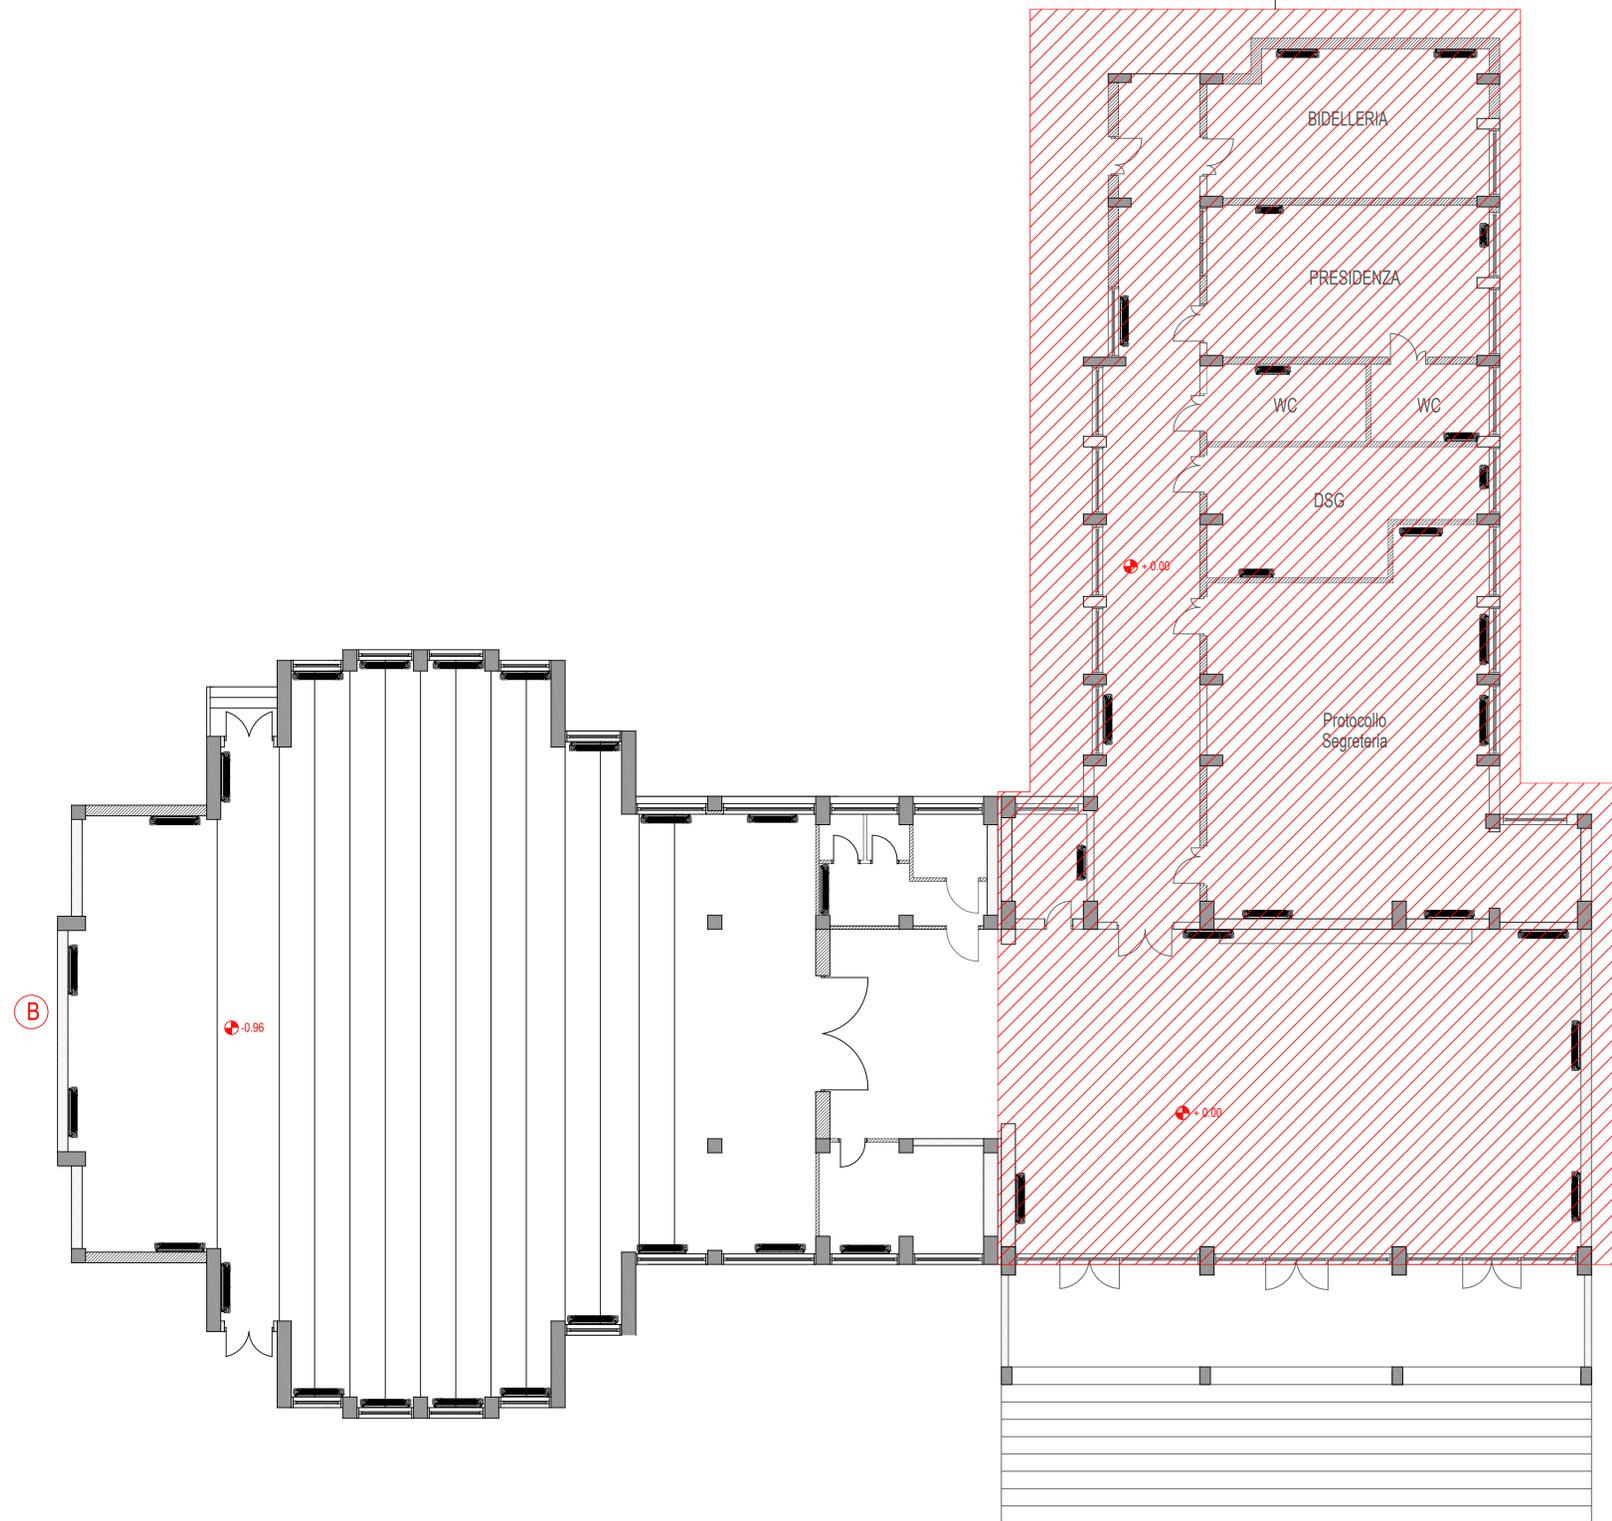

COMMITTENTE:




PROGETTO ESECUTIVO

OGGETTO

MIGLIORAMENTO SISMICO E MANUTENZIONE STRAORDINARIA DEL "LICEO SCIENTIFICO G.B. SCORZA CORPO AUDITORIUM" - COSENZA - LAVORI COMPLEMENTARI

PROGETTAZIONE D.LL.

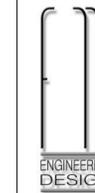

STUDIO DI INGEGNERIA  
Ing. Francesco Molè  
via L. da Vinci, 41/c - 87040 Castrolibero  
Tel. / Fax 39.0984.853077  
e-mail: fingenier@alice.it

TITOLO

PIANTA AUDITORIUM

DATA

LUGLIO 2018

SCALA

1:100

DISEGNO N°

PE AR - 03

REV.

rev 1 - 2019

PER APPROVAZIONE

data, timbro, firma