



PROVINCIA DI COSENZA

EDILIZIA SCOLASTICA

""Lavori di demolizione e ricostruzione muro di sostegno Istituto Tecnico per il Turismo di Acquappesa danneggiato a seguito mareggiata del 21 – 24 Dicembre 2019" sito in via P. Mancini, Acquappesa (CS)"

COMUNE ACQUAPPESA (CS)

PROGETTO ESECUTIVO

STATO DI PROGETTO


TAV.  
n°03

SCALA  
1: 100/200

PROGETTISTA e DIRETTORE DEI LAVORI  
Ing. Michele Fida

Responsabile del Procedimento: Ing. Enrico Naccarato			
Redazione	Revisione	Approvazione	data

PROSPETTO STATO DI PROGETTO

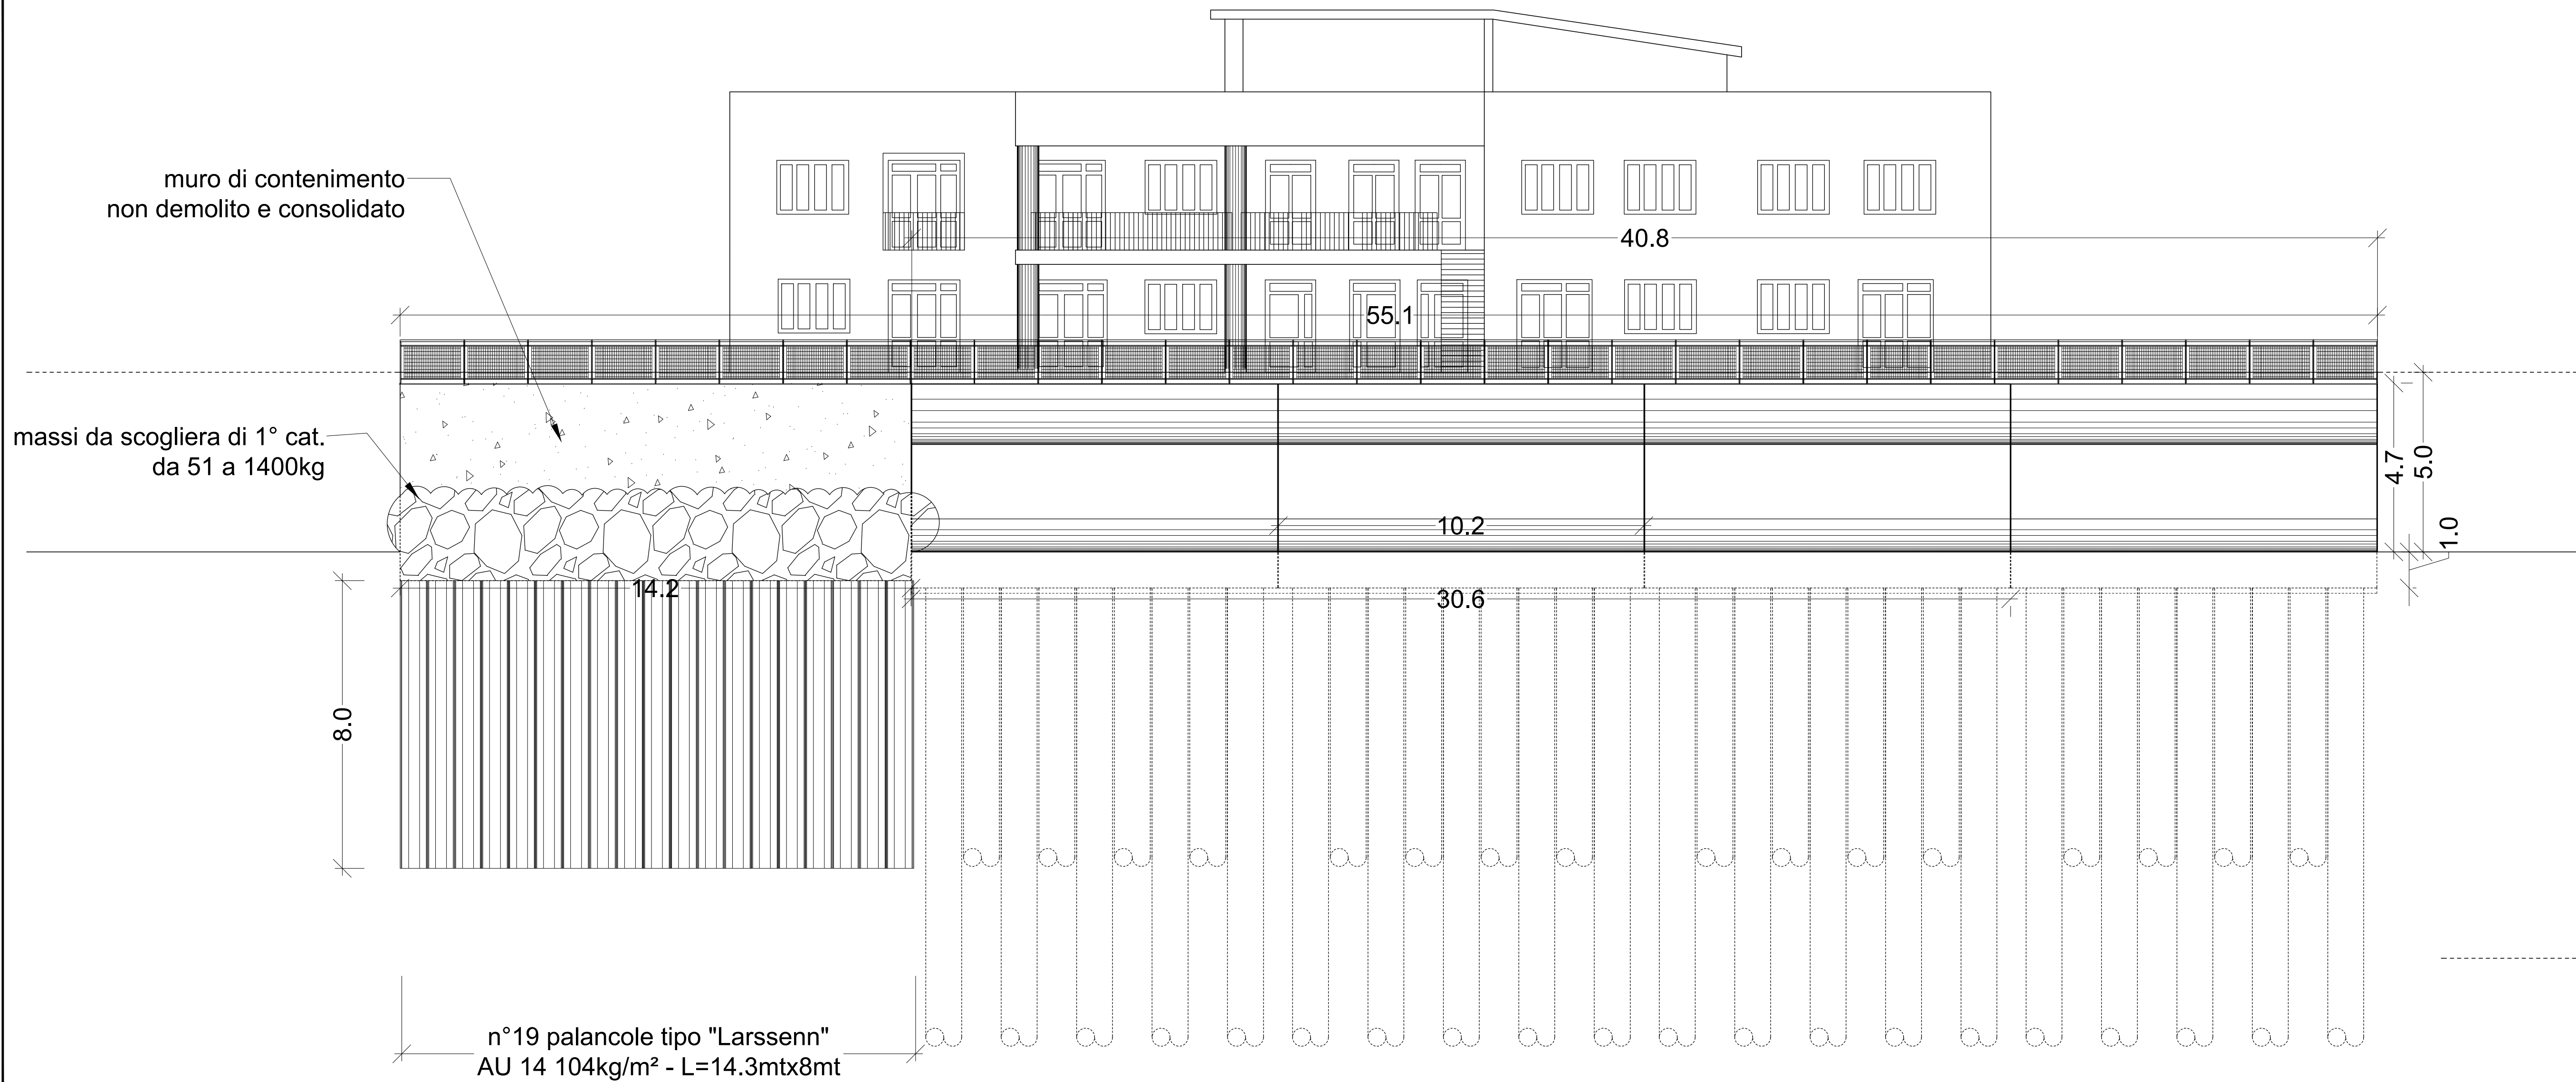

PIANTA STATO DI PROGETTO

