



PIANTA PIANO SECONDO

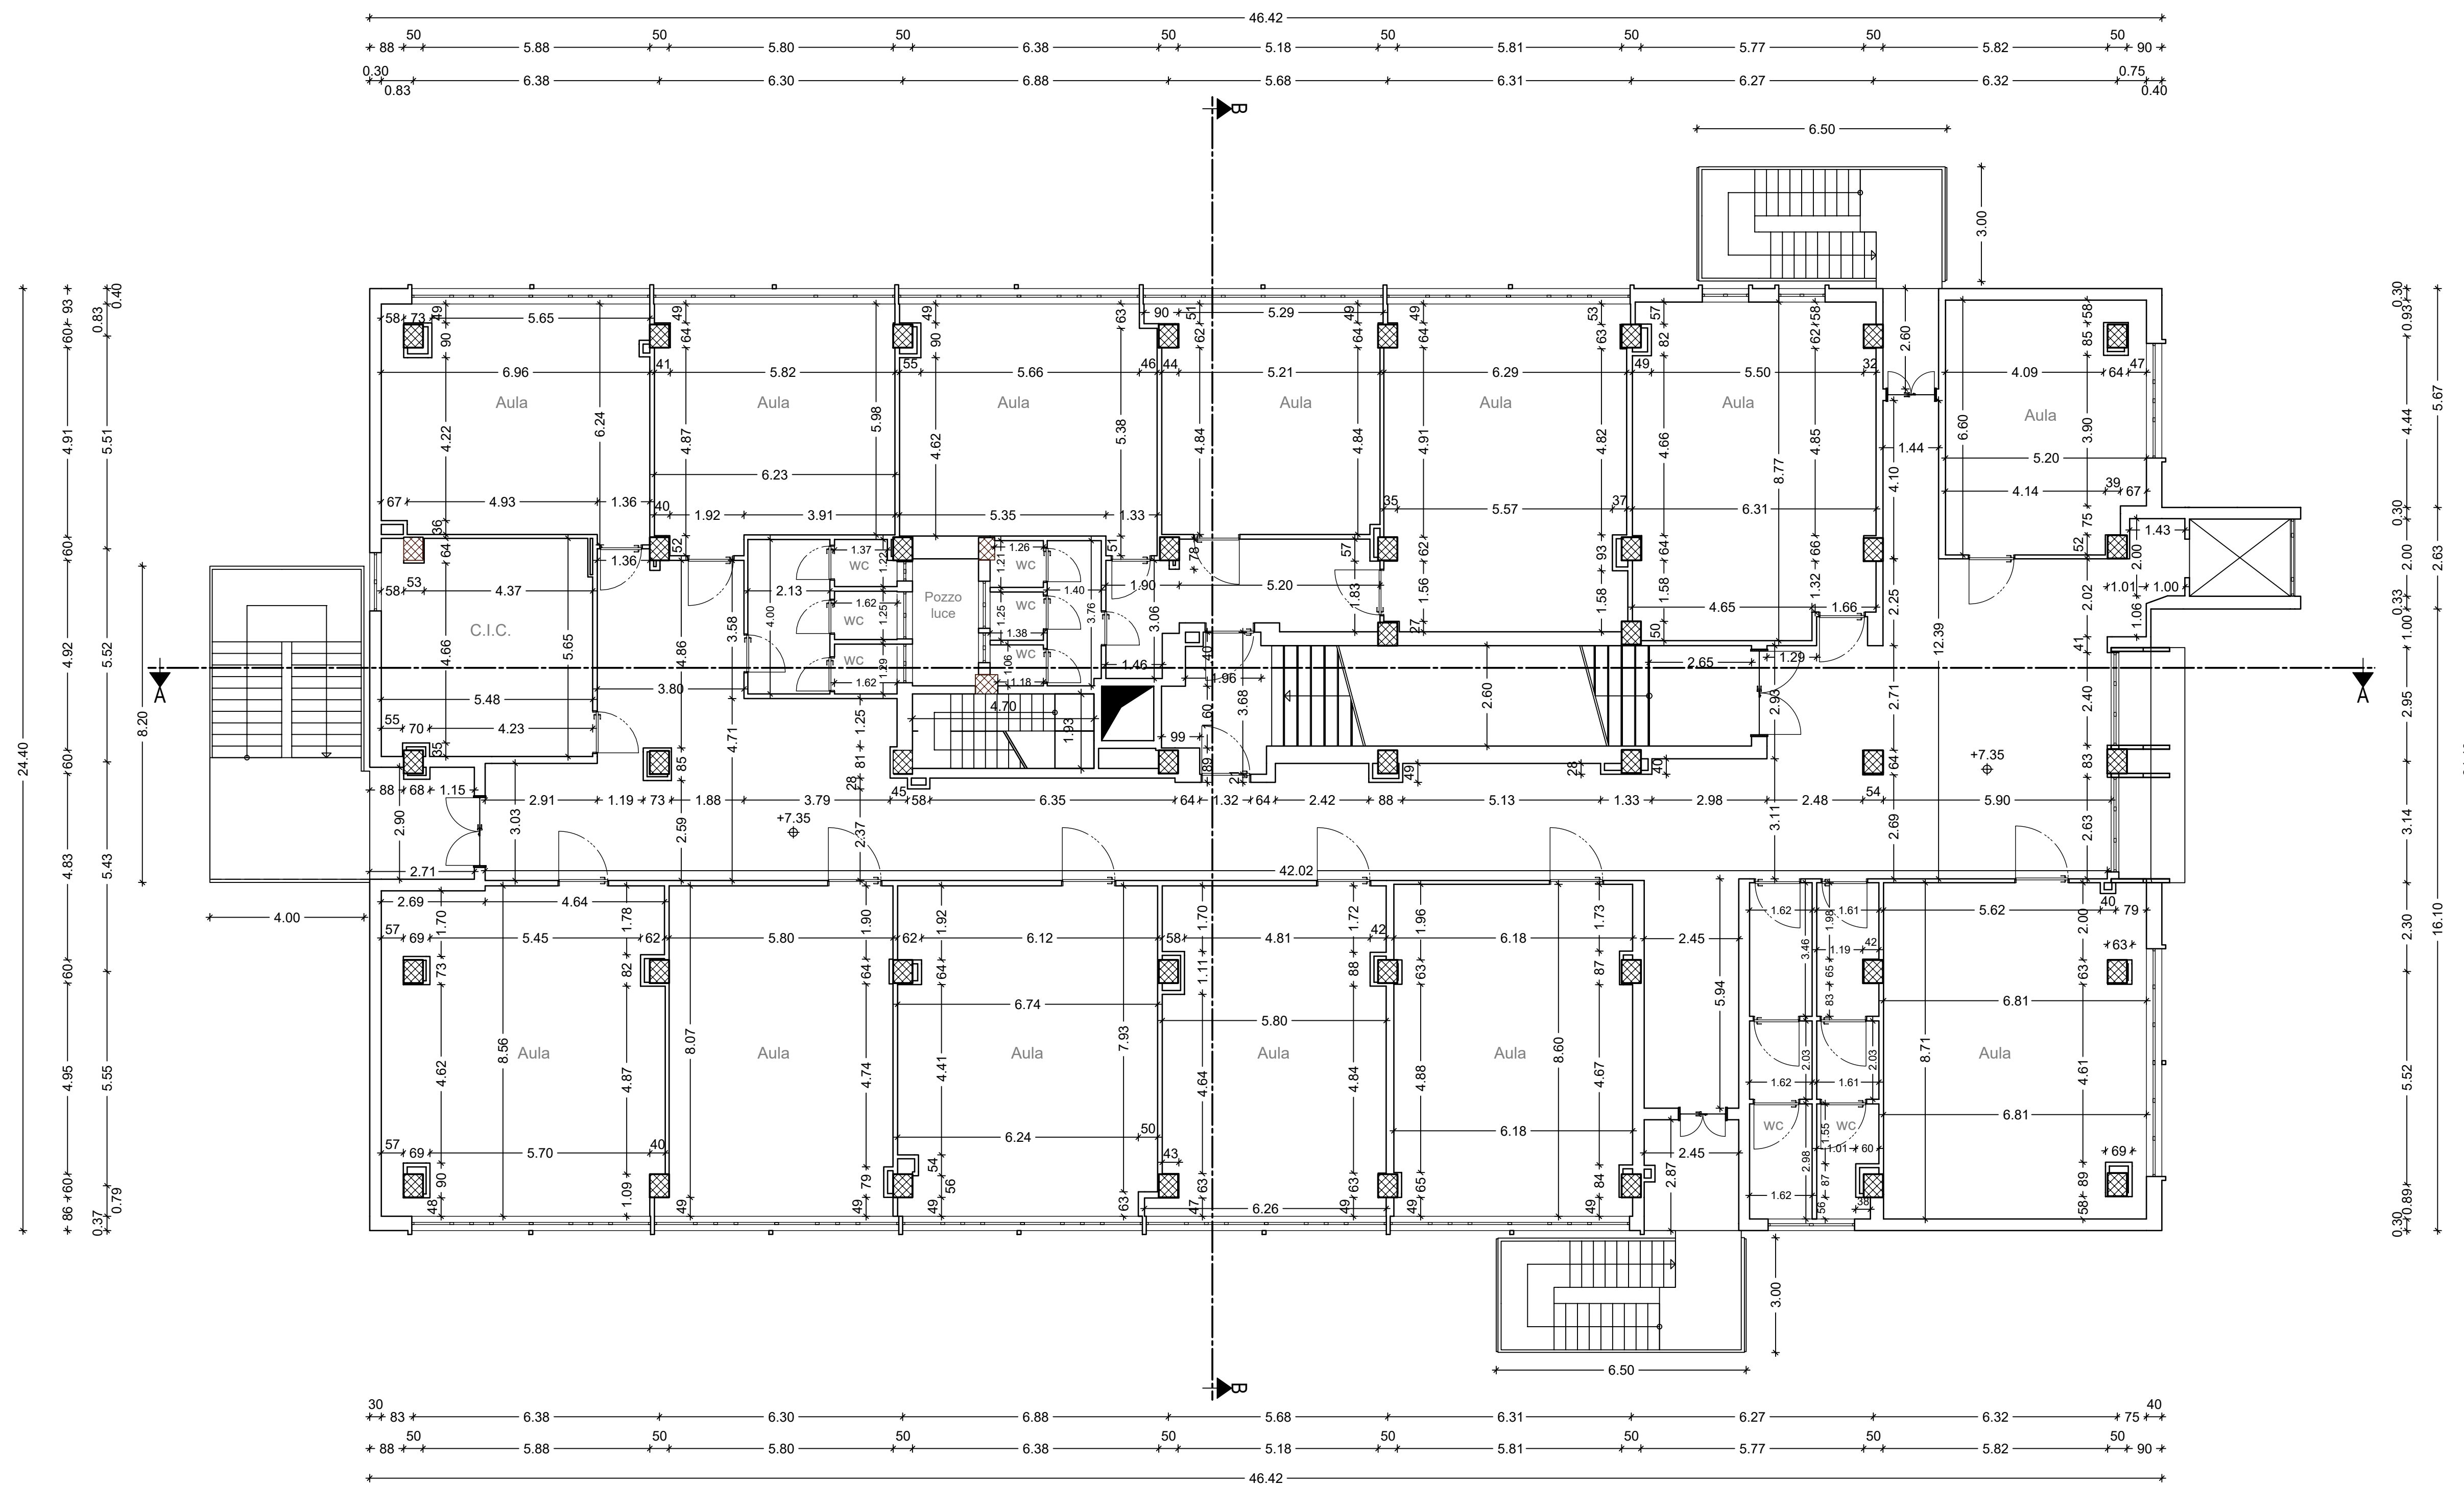

PIANTA PIANO TERZO

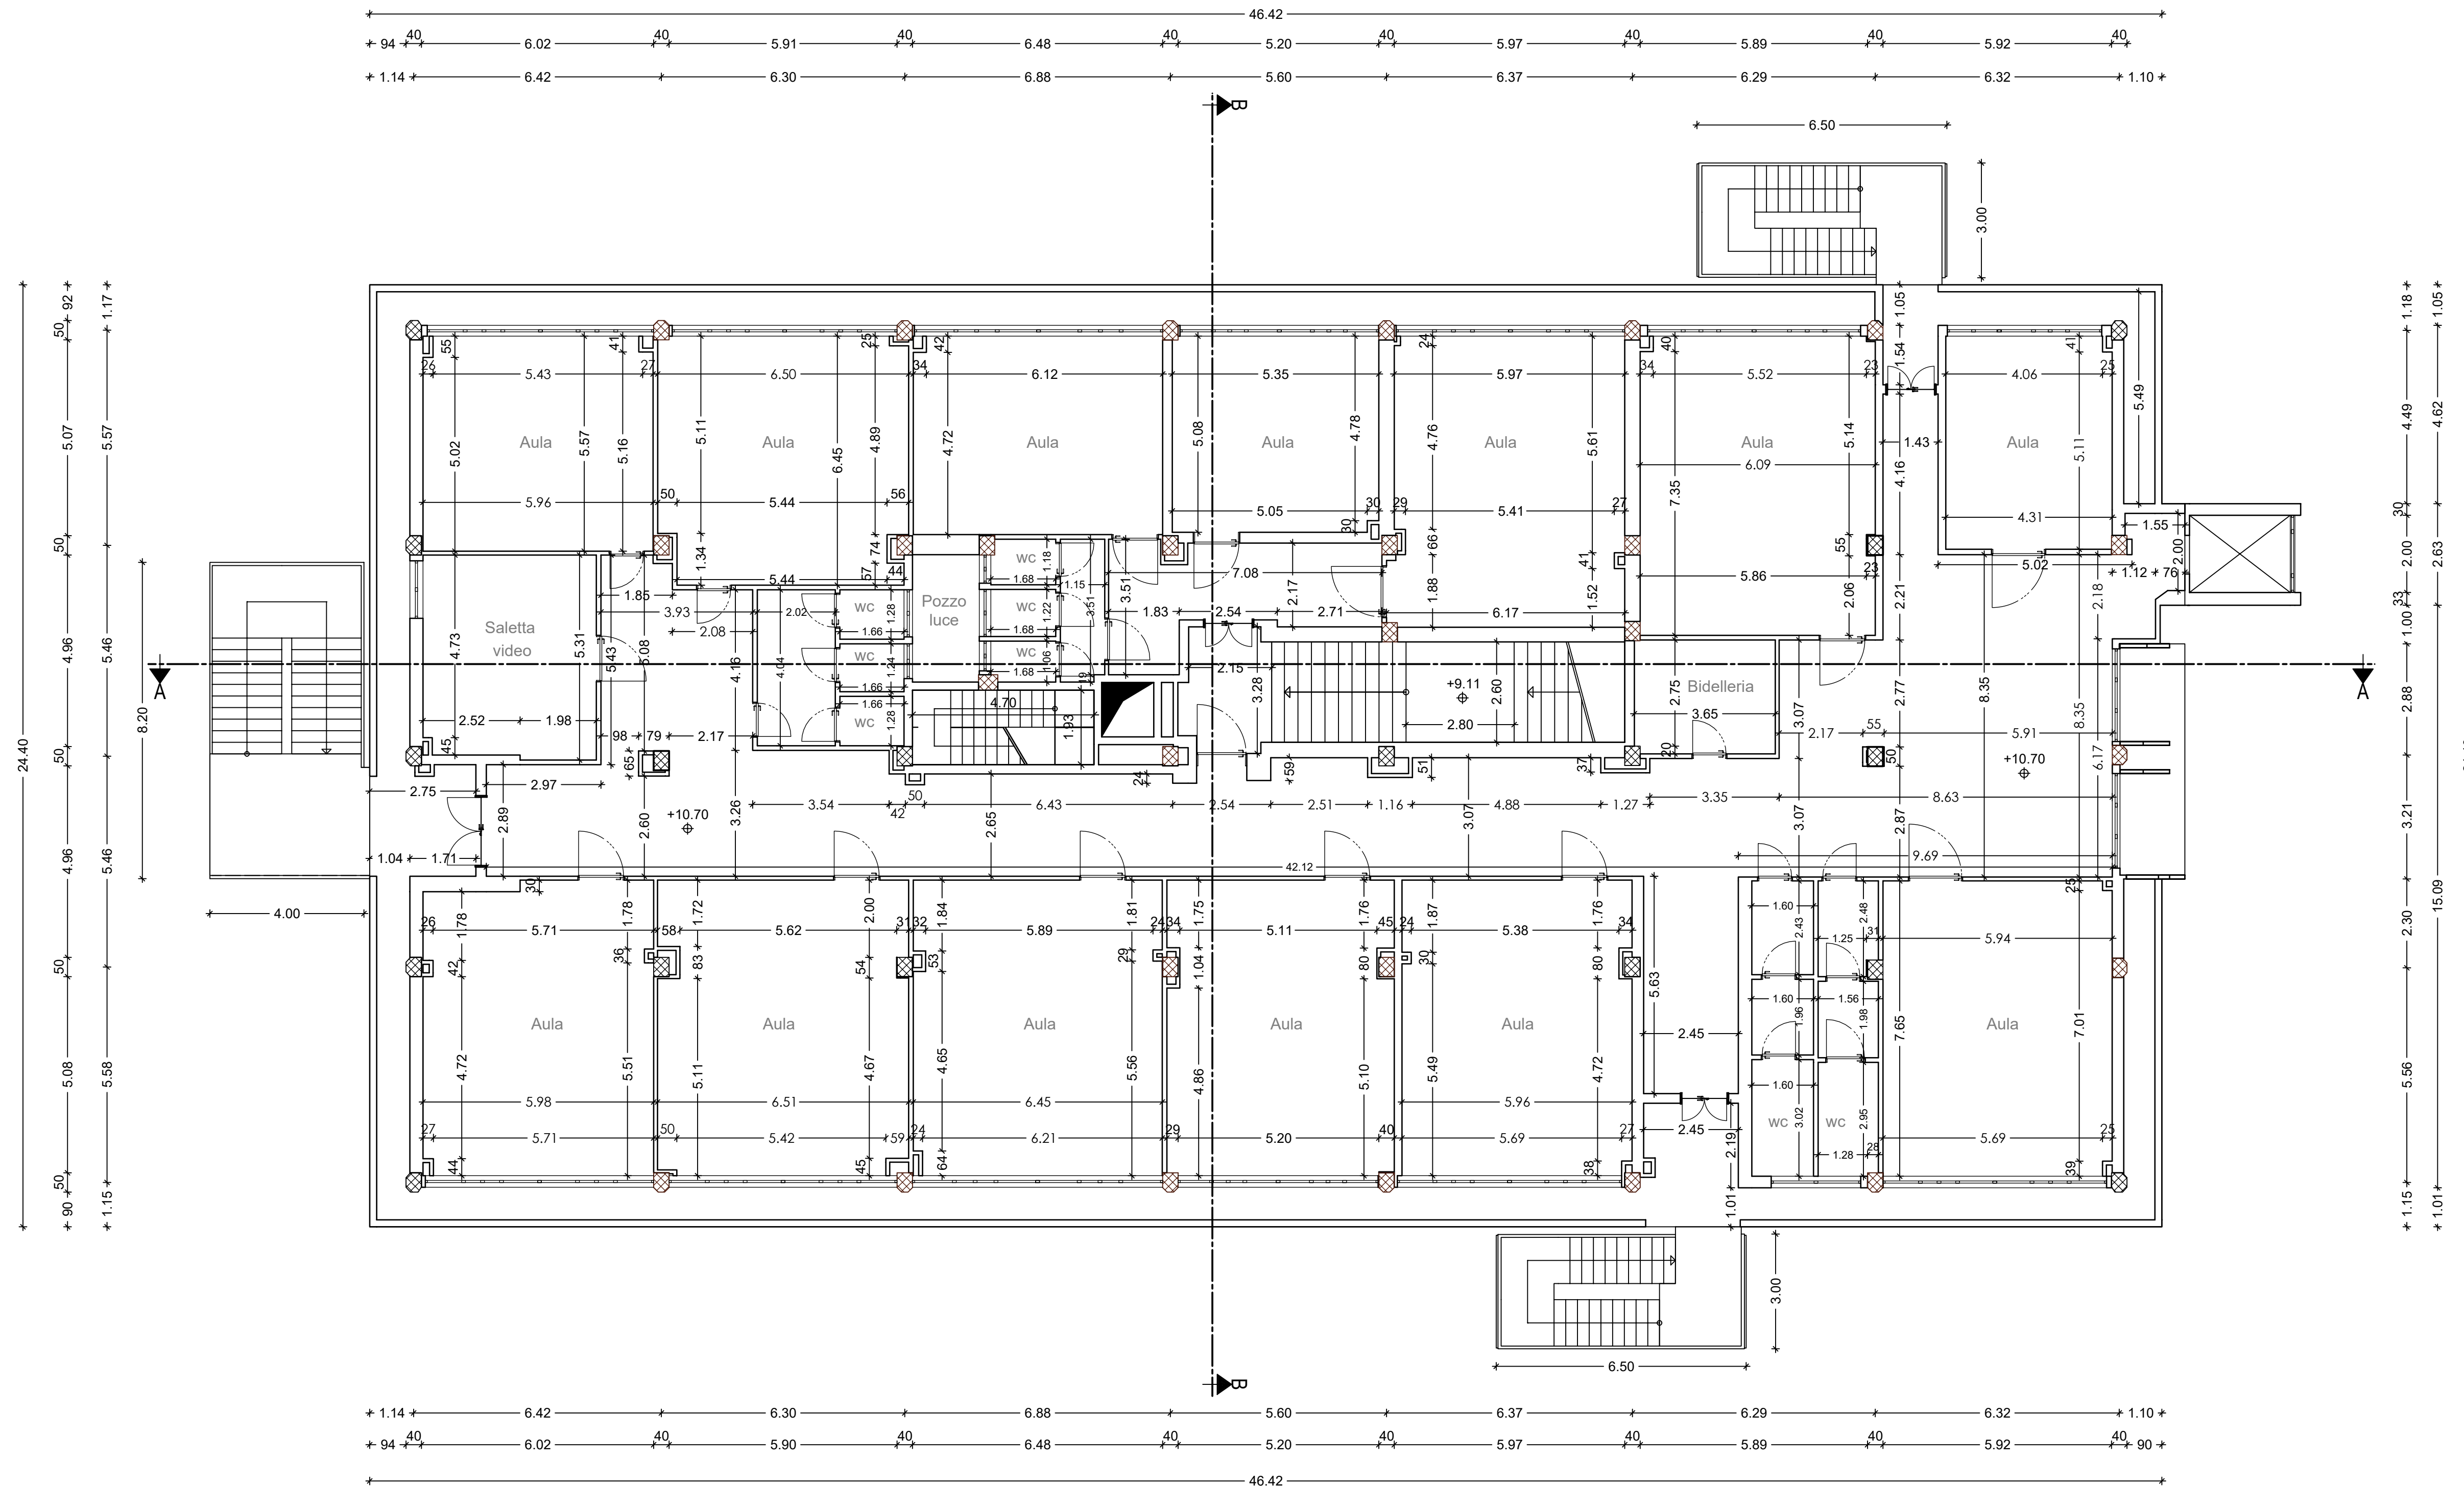

STUDIO DI INGEGNERIA DELLE STRUTTURE
 DR. ING. FRANCESCO FANIGLIULO
VIA LUDOVICO ARABO 3/4 - 87100 COSENZA - TEL. +39 0984 751687 - EMAIL: INFO@STUDIODIFRANCESCOFANIGLIULO.IT

Rif./Rev.	Progetto	Data	Redattore
	Bozza		
	Preliminare		
	Definitivo	28.02.2017	Ing. Francesco Fanigliulo
	Esecutivo	02.12.2020	Ing. Francesco Fanigliulo
Nr. Tav.	03/A	Scala:	1:100
Rev.			



PROVINCIA DI COSENZA
 Settore Edilizia
 Corso Telesio, 17 - 87100 Cosenza

Contenuto Tavola: Stato di Fatto Piano Secondo e Piano Terzo	Progetto: COMPLETAMENTO ADEGUAMENTO SISMICO IPSSAR DI CASTROVILLARI Impresa Esecutrice:
---	---

Rif./Rev.	Tavola Sostitutiva	Data	Redattore

Collaboratore/i

Approvazioni



Progettista
dr.ing. Francesco Fanigliulo
Via L. Arabo, 3/4 - 87100 Cosenza

Direttore dei Lavori