



PIANO SECONDO_SCALA 1:100

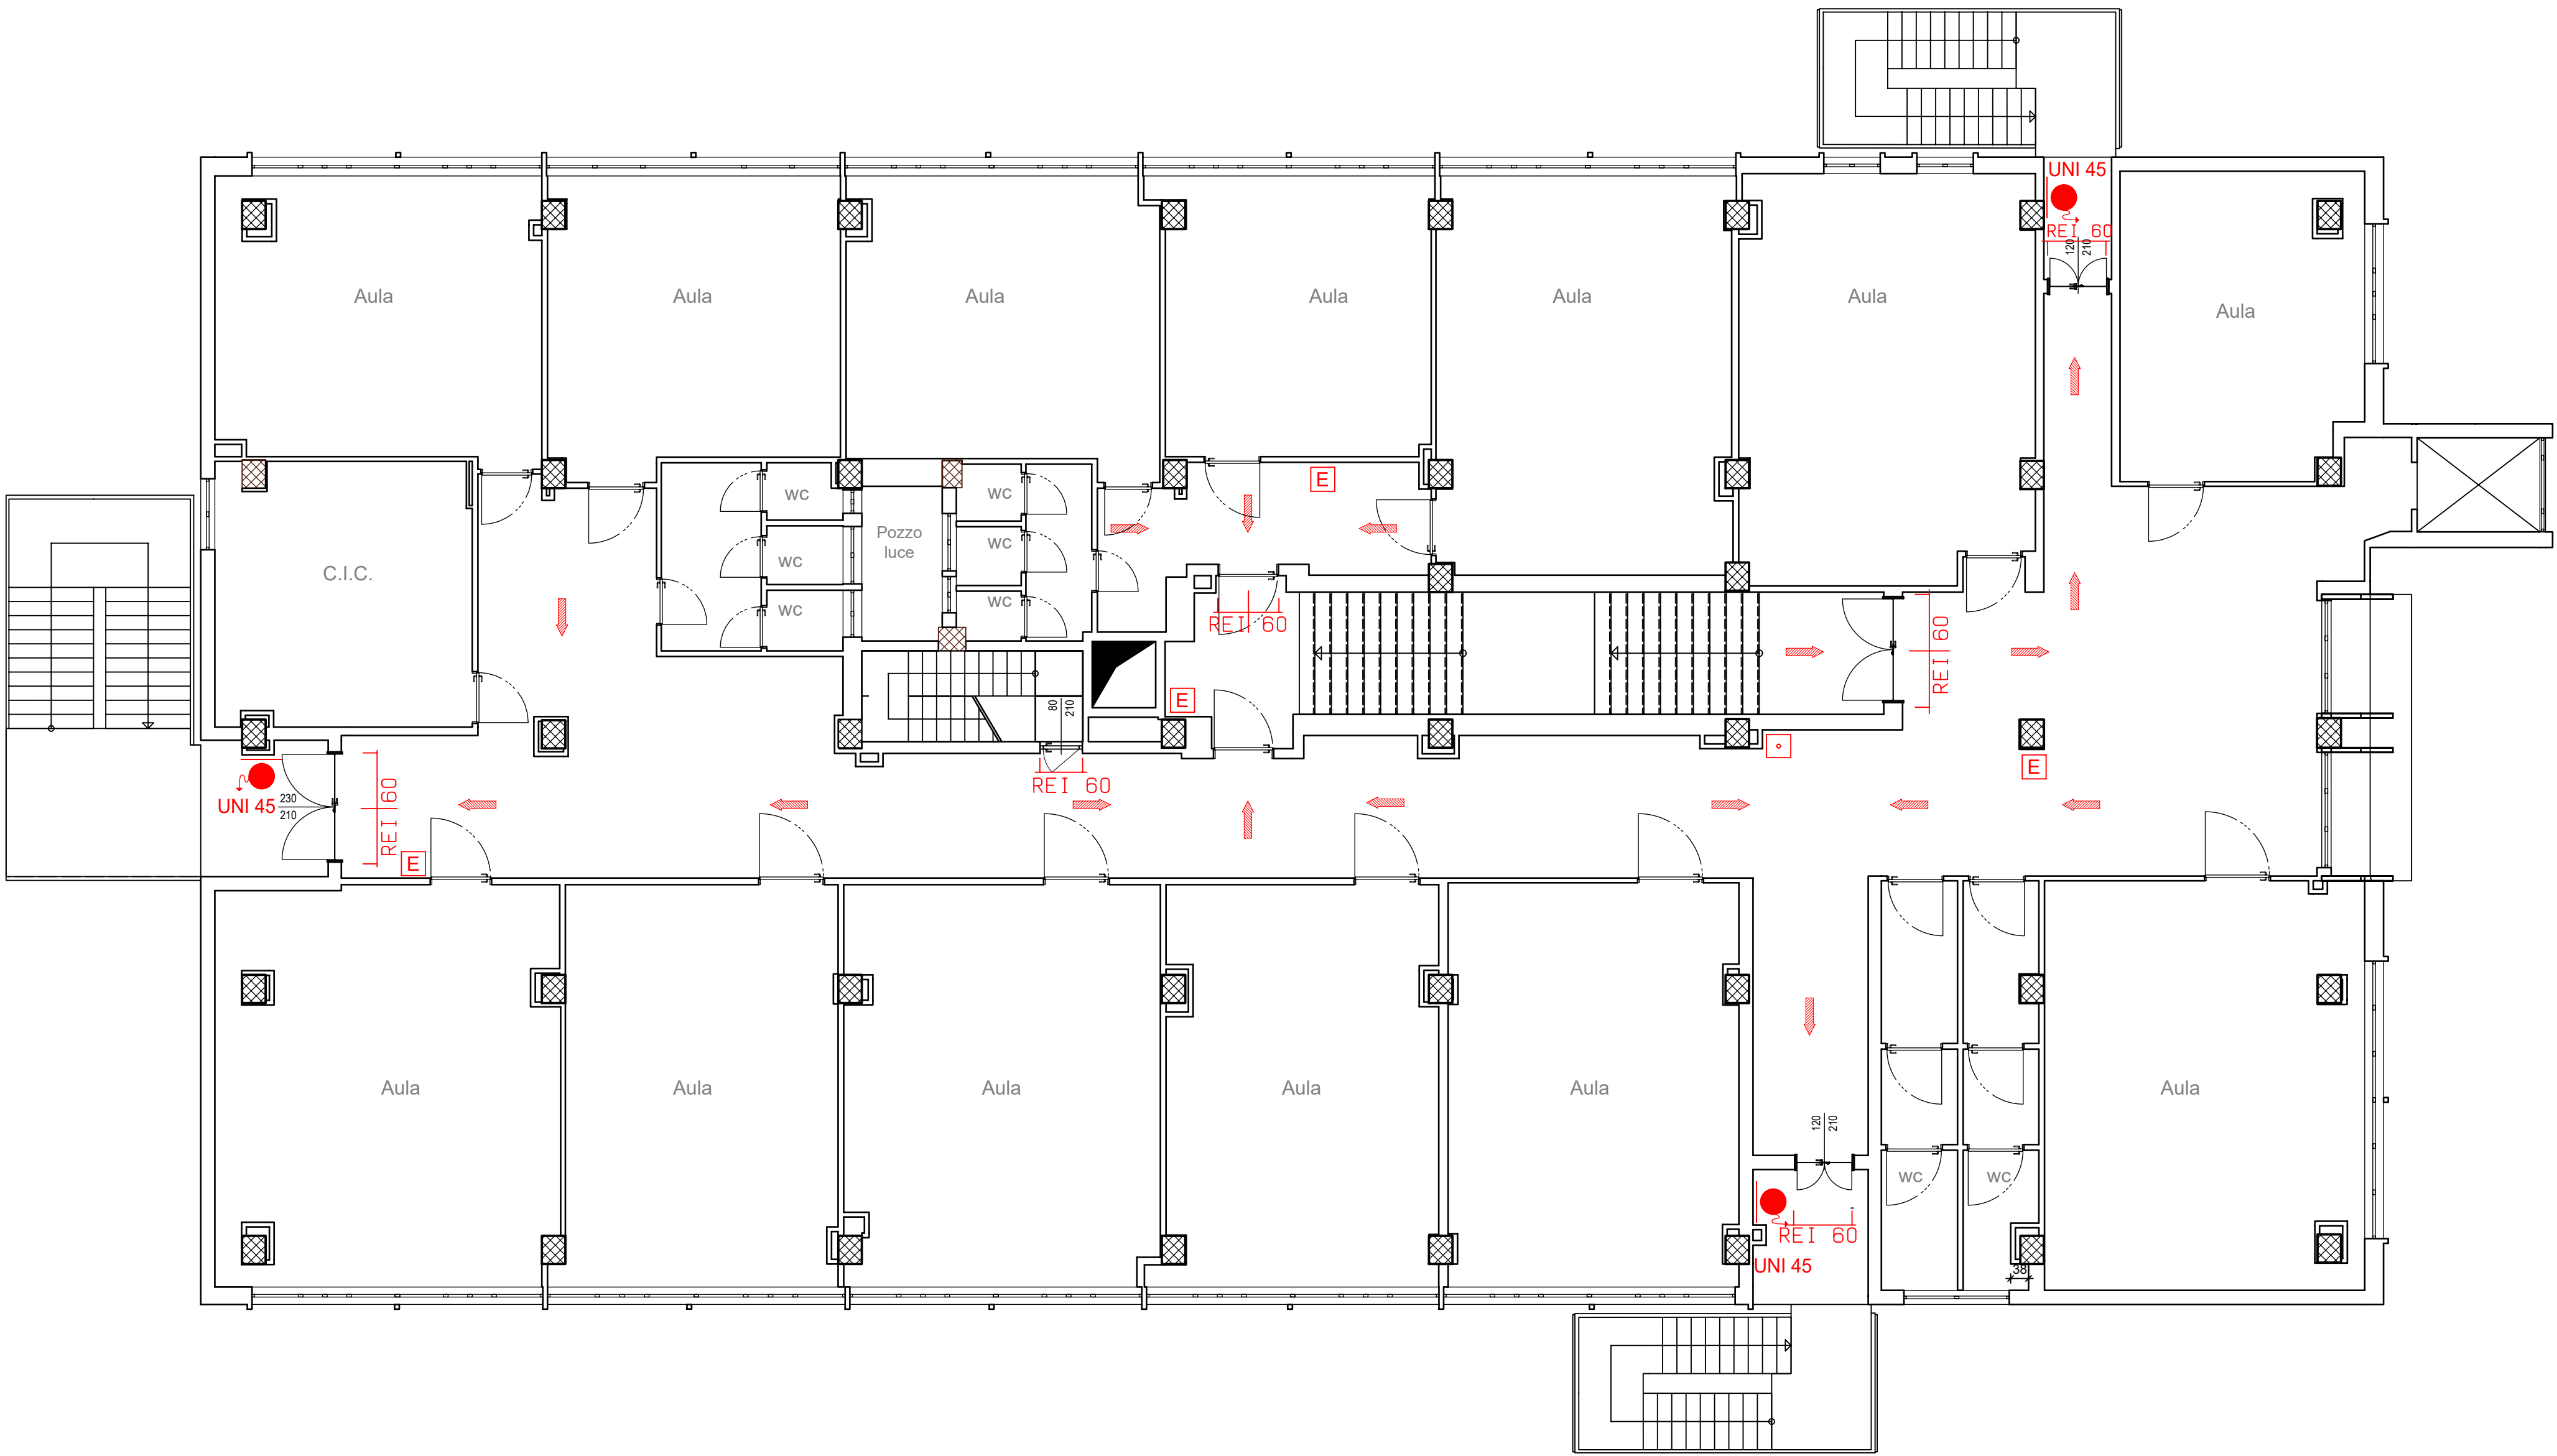

PIANO TERZO_SCALA 1:100

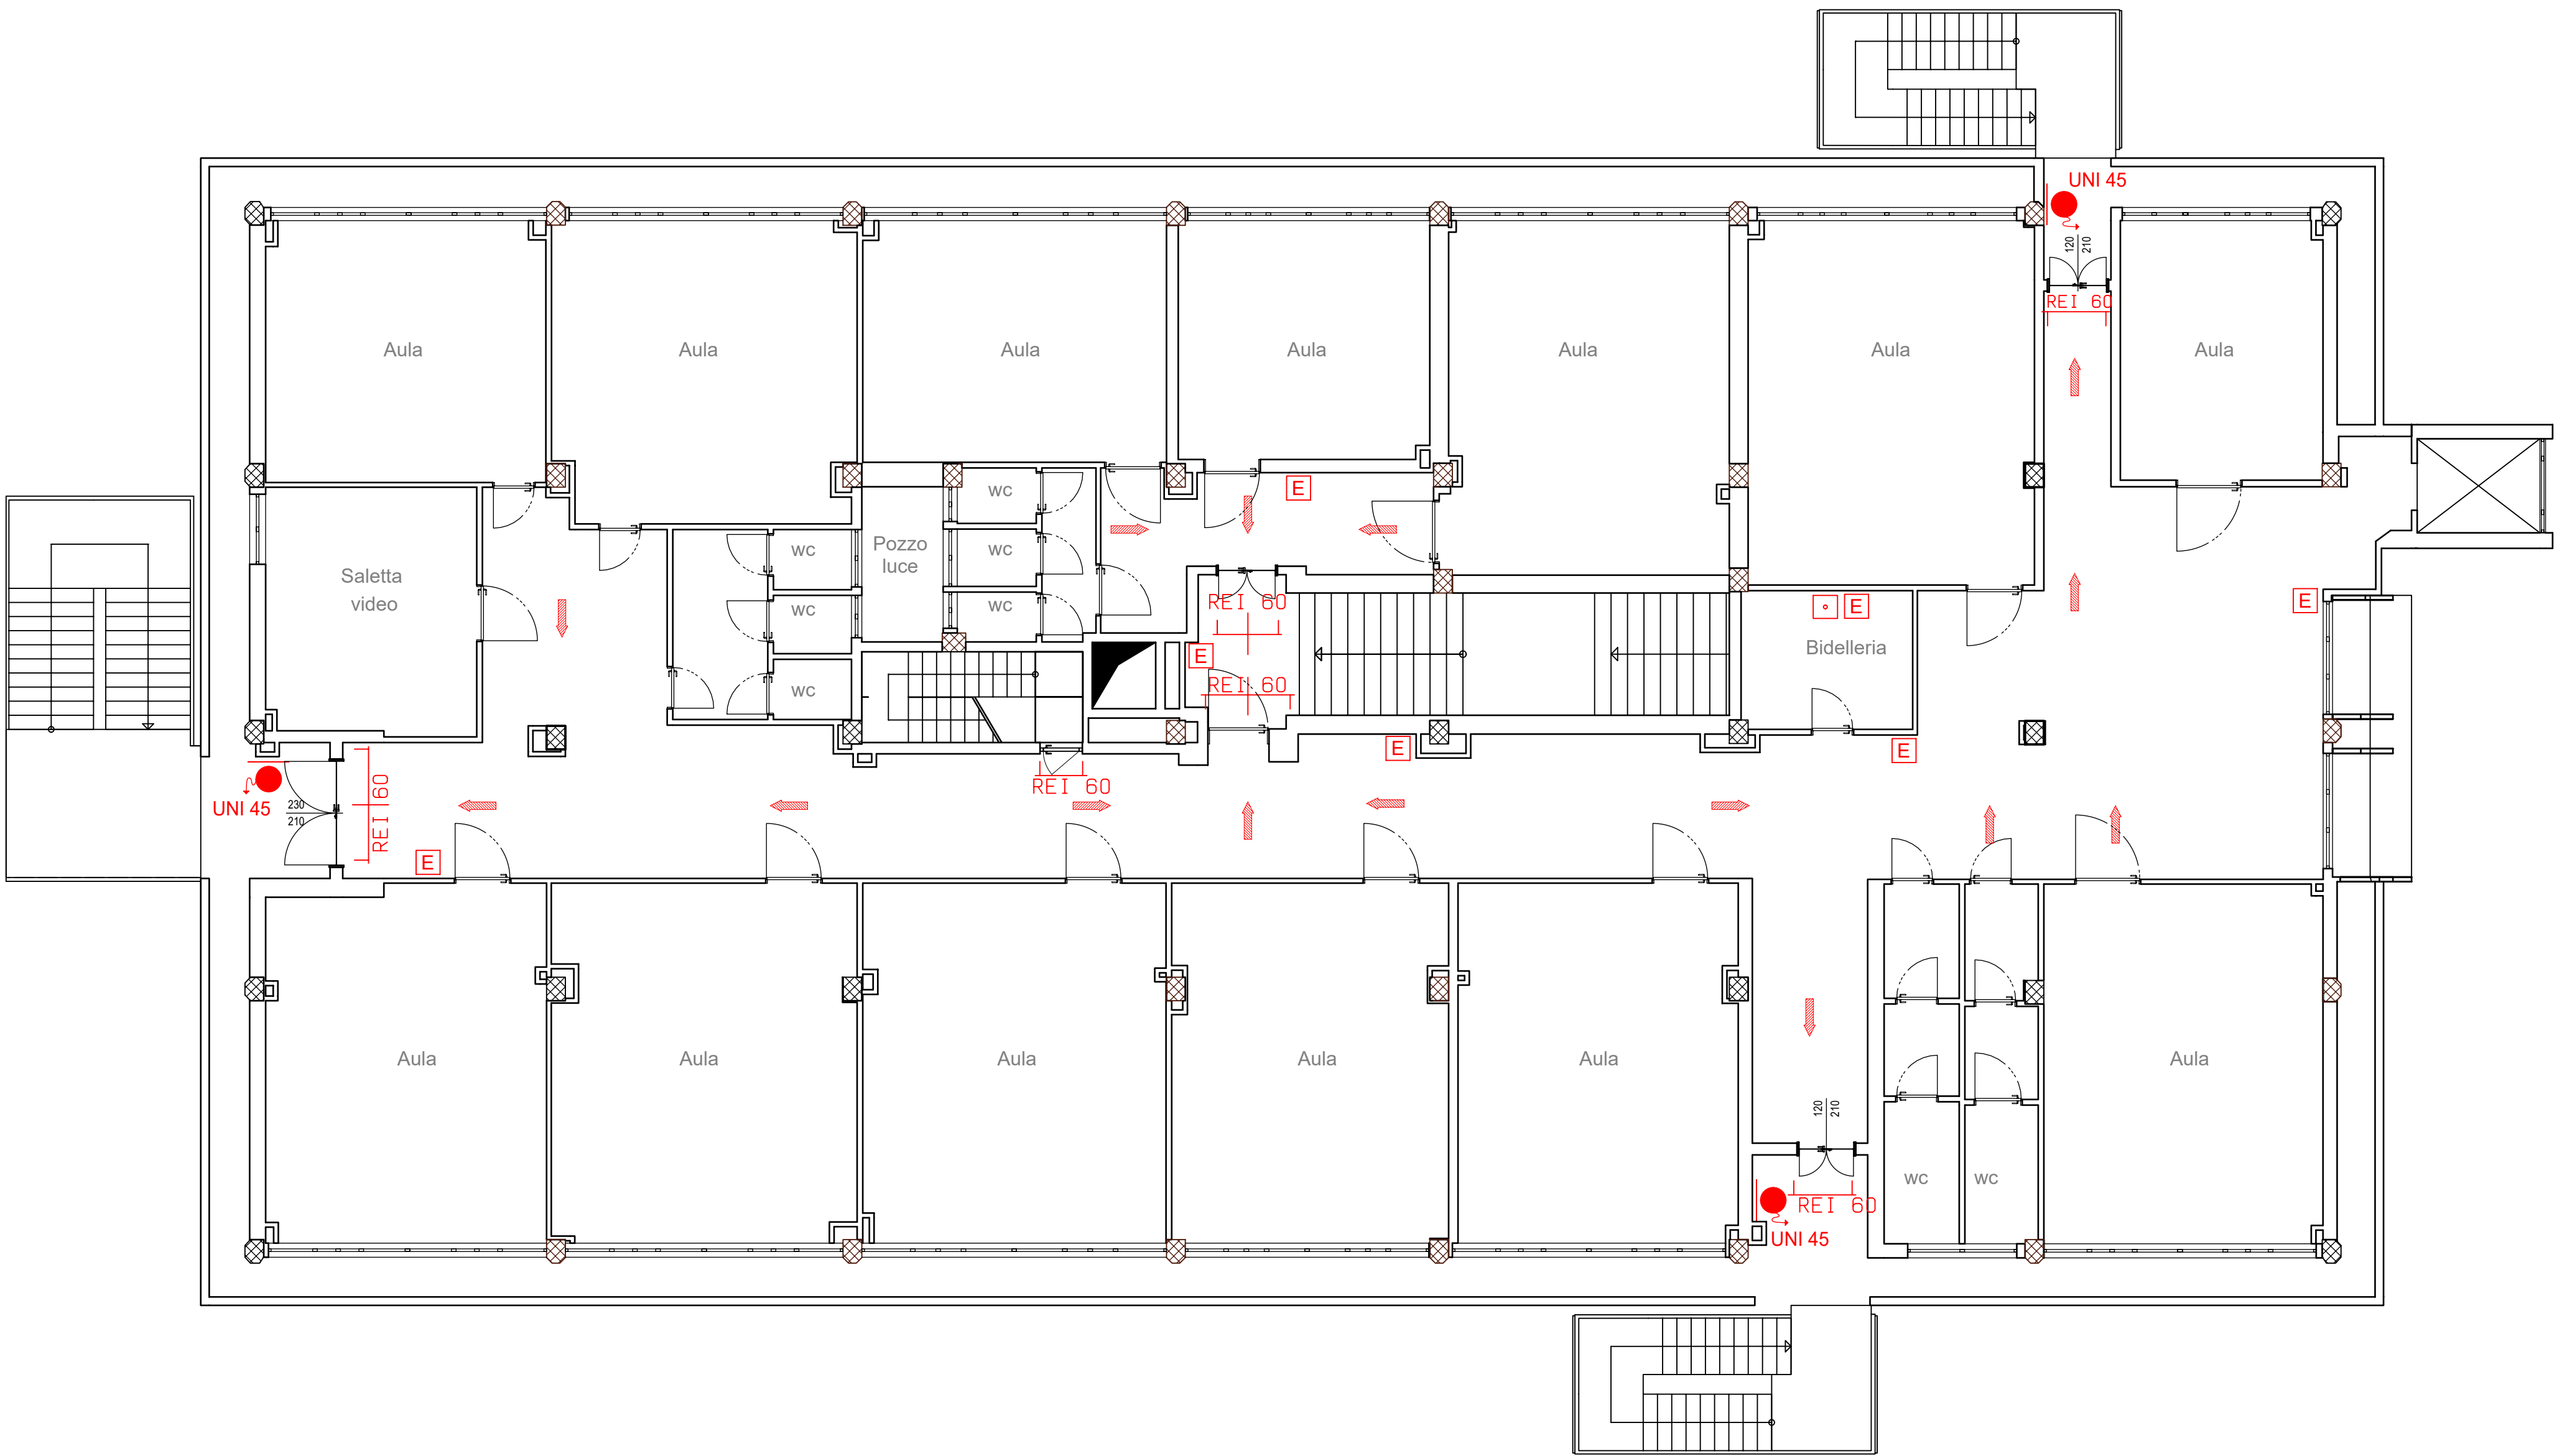

LEGENDA

- PERCORSO DI USCITA ORIZZONTALE
- IDRANTE A MURO CON TUBAZIONE FLESSIBILE E LANCIA
- TUBAZIONE IDRANTI
- IMPIANTO DI ALLARME
- ESTINTORE
- PORTA RESISTENTE AL FUOCO
- ATTACCO AUTOPOMPA
- RILEVATORE DI FUMO

STUDIO DI INGEGNERIA DELLE STRUTTURE
DR. ING. FRANCESCO FANIGLIULO
VIA LUIGINO ARABO 3/34 - 87100 COSENZA - TEL. +39 0984 775463 - EMAIL: INFO@STUDIOFANIGLIULO.IT

Rit./Rev.	Progetto	Data	Redattore
	Bozza		
	Preliminare		
	Definitivo	28.02.2017	Ing. Francesco Fanigliulo
Nr. Tav.:	02/IA	Scal:	1:100
Rev.			
Contenuto Tavola:			
Prevenzione Incendi Piano Secondo e Piano Terzo			
Progetto:			
COMPLETAMENTO ADEGUAMENTO SISMICO IPSSAR DI CASTROVILLARI			
Impresa Esecutrice:			
Rit./Rev.	Tavola Sostitutiva	Data	Redattore
Collaboratore/i			
Approvazioni			
Progettista			
dr.ing. Francesco Fanigliulo via L. Ariosto, 34 - 87100 Cosenza			
Direttore dei Lavori			

IPSSAR DI CASTROVILLARI